

Datum
2017-03-27Beteckning
525-4810-2017Enheten för naturvård
Britt ForsénBauer Media Group
Teemu.korhonen@bauermedia.se

Anmälan för samråd angående uppförande av en 212 m hög radiomast på fastigheten Erstavik 25:1 i Nacka kommun

Länsstyrelsens bedömning

Masten är mycket hög och kräver omfattande stagning i flera nivåer. Masten är dock placerad i anslutning till befintliga höga master som är stagade på liknande sätt. Länsstyrelsen har inte några indikationer på att stagen till de befintliga höga masterna skulle medföra någon risk för fågellivet i området.

Anläggningen är placerad inom ett område som är av riksintresse för friluftslivet. Länsstyrelsen bedömer dock att påverkan på friluftslivet i området är acceptabel, eftersom anläggningen placeras i anslutning till befintlig verksamhet.

Länsstyrelsen har, i fråga om påverkan på naturmiljön, inget att erinra mot de föreslagna åtgärderna.

Bakgrund

Bauer Media Group har anmält för samråd enligt 12 kap. 6 § miljöbalken (1998:808) uppförande av en 212 m hög radiomast med stag för utsändning av FM rundradio på fastigheten Erstavik 25:1, Nacka kommun. Lokalisering och utformning framgår av bilagorna 1-4. Den nya masten är placerad i anslutning till de befintliga Nacka-masterna.

Anläggningen ligger inom ett område som är av riksintresse för friluftsliv enligt 3 kap. 6 § miljöbalken.

Skogen i området är ca 60-100 år och ingår i Stockholms grönstruktur. Ett antal stigar och vandringsleder finns i området, som är mycket välfrekventerat av friluftslivet i Storstockholm.

Upplysningar

Länsstyrelsens prövning omfattar endast bestämmelserna i 12 kap. 6 § miljöbalken om verksamhetens inverkan på naturmiljön, vad gäller naturvårds-, kulturmiljövårds- och friluftslivsaspekter. Detta samråd omfattar inte eventuella tillstånd som krävs från markägare eller annan sakägare. Eventuella bygglov söks hos kommunen.

Anläggningen berör inte någon känd fornlämning. Om en okänd fornlämning påträffas vid grävningsarbete ska arbetet omedelbart avbrytas och anmälan ske till Länsstyrelsen, enligt 2 kap. 10 § kulturmiljölagen (1988:950).

Datum
2017-03-27

Beteckning
525-4810-2017

Skulle någon del av anläggningen omlokaliseras krävs en förnyad ansökan enligt 12 kap. 6 § miljöbalken.

I handläggningen av detta ärende har deltagit t.f. naturvårdschef Björn Carlberg, beslutande, samt miljöhandläggare Britt Forsén, föredragande.



Björn Carlberg



Britt Forsén

Bilagor:


1. Karta
2. Ritning
3. Situationsplan mast och teknikbodas
4. Situationsplan mast med anslutningsväg


Kopia till:


Nacka kommun
Hi3G Access AB, Erik-Jan Rood,
3G Infrastructure Services AB, Johan Lindberg,
Telia Sonera Mobile Networks, Kent Åhman,

info@nacka.se
Erik-Jan.Rood@tre.se
johan.lindberg@3gis.net
kent.ahman@teliasonera.com


Bilaga

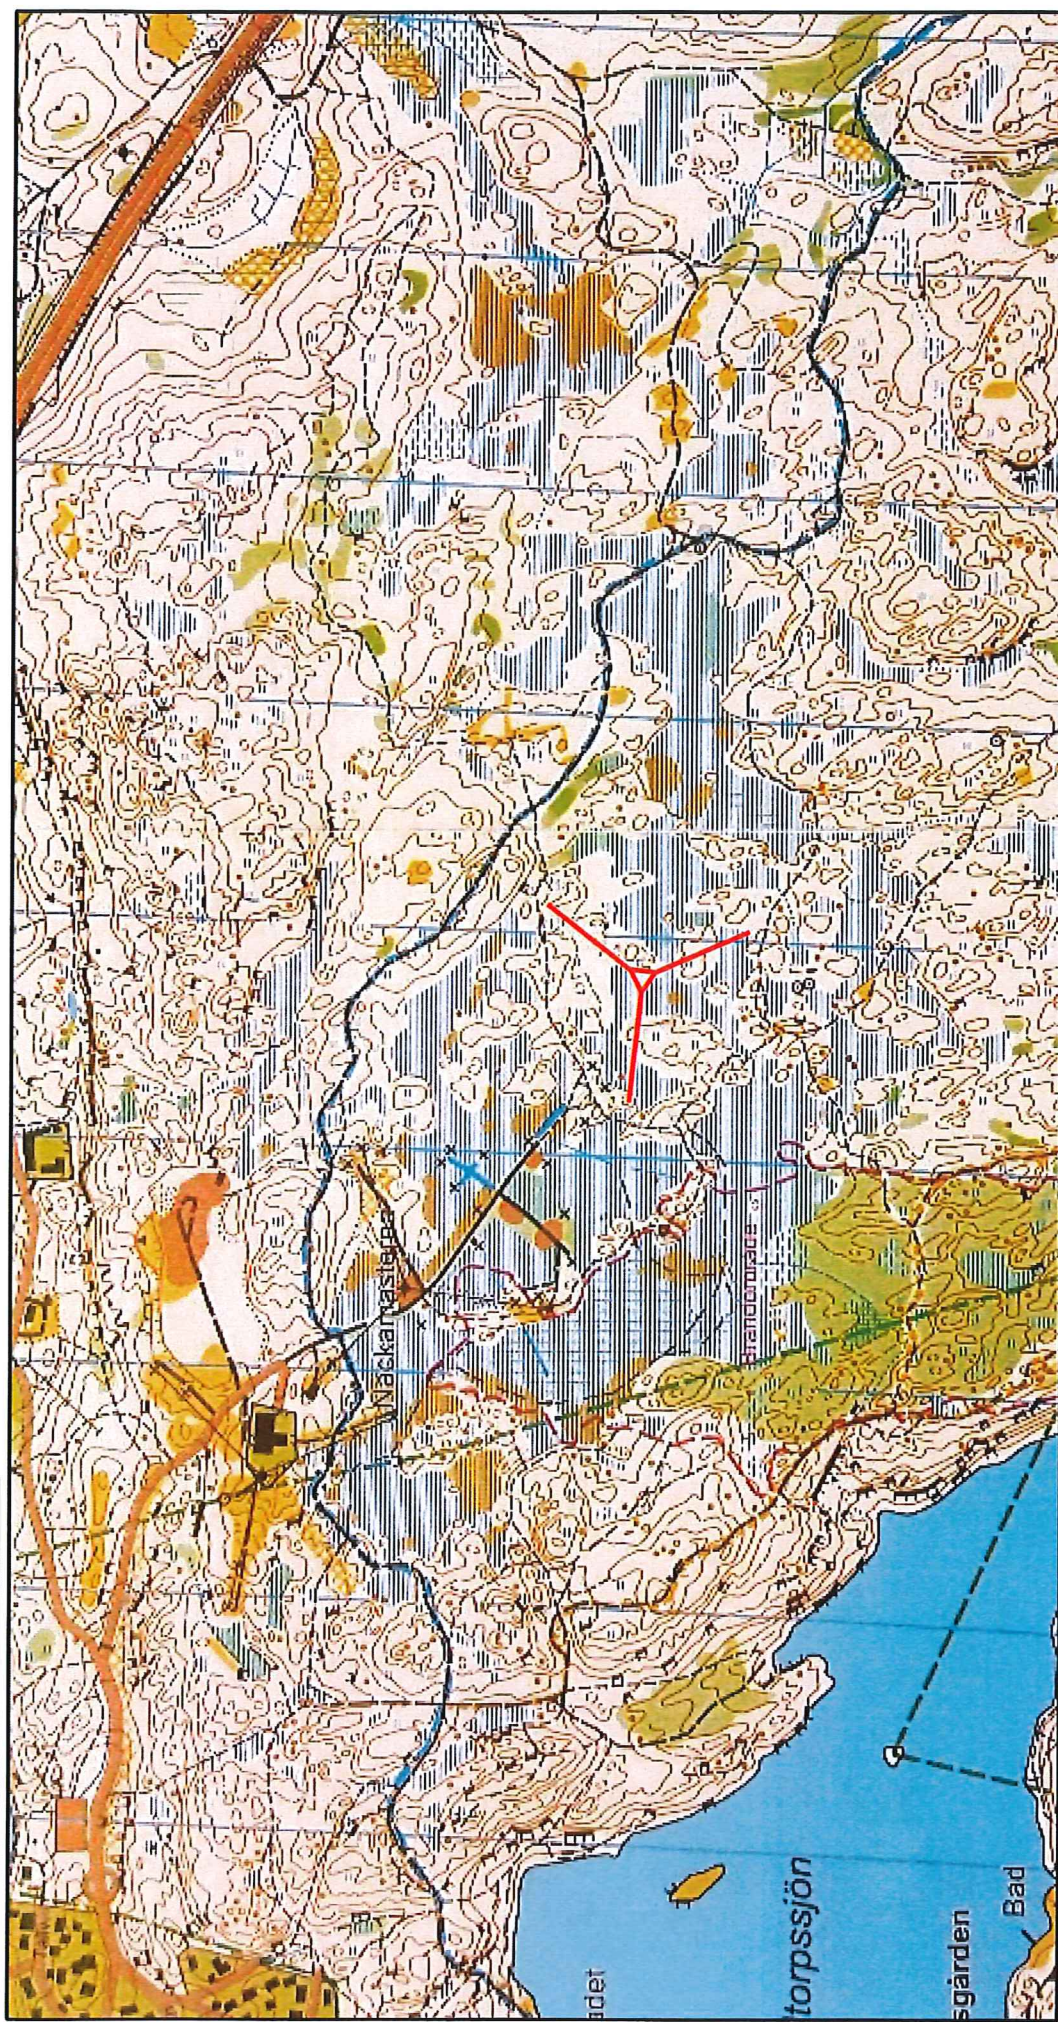

<p>MASTPLACERING:</p>  <p>BAUER MEDIA GROUP</p>	<p>Byggherre: Bauer Media AB Box 34108 100 26 Stockholm</p>	<p>Y: 1635417 RT90</p>	<p>BAUER MEDIA AB – NACKA</p>
<p>SITUATIONSPLAN SKALA 1:15000</p>			

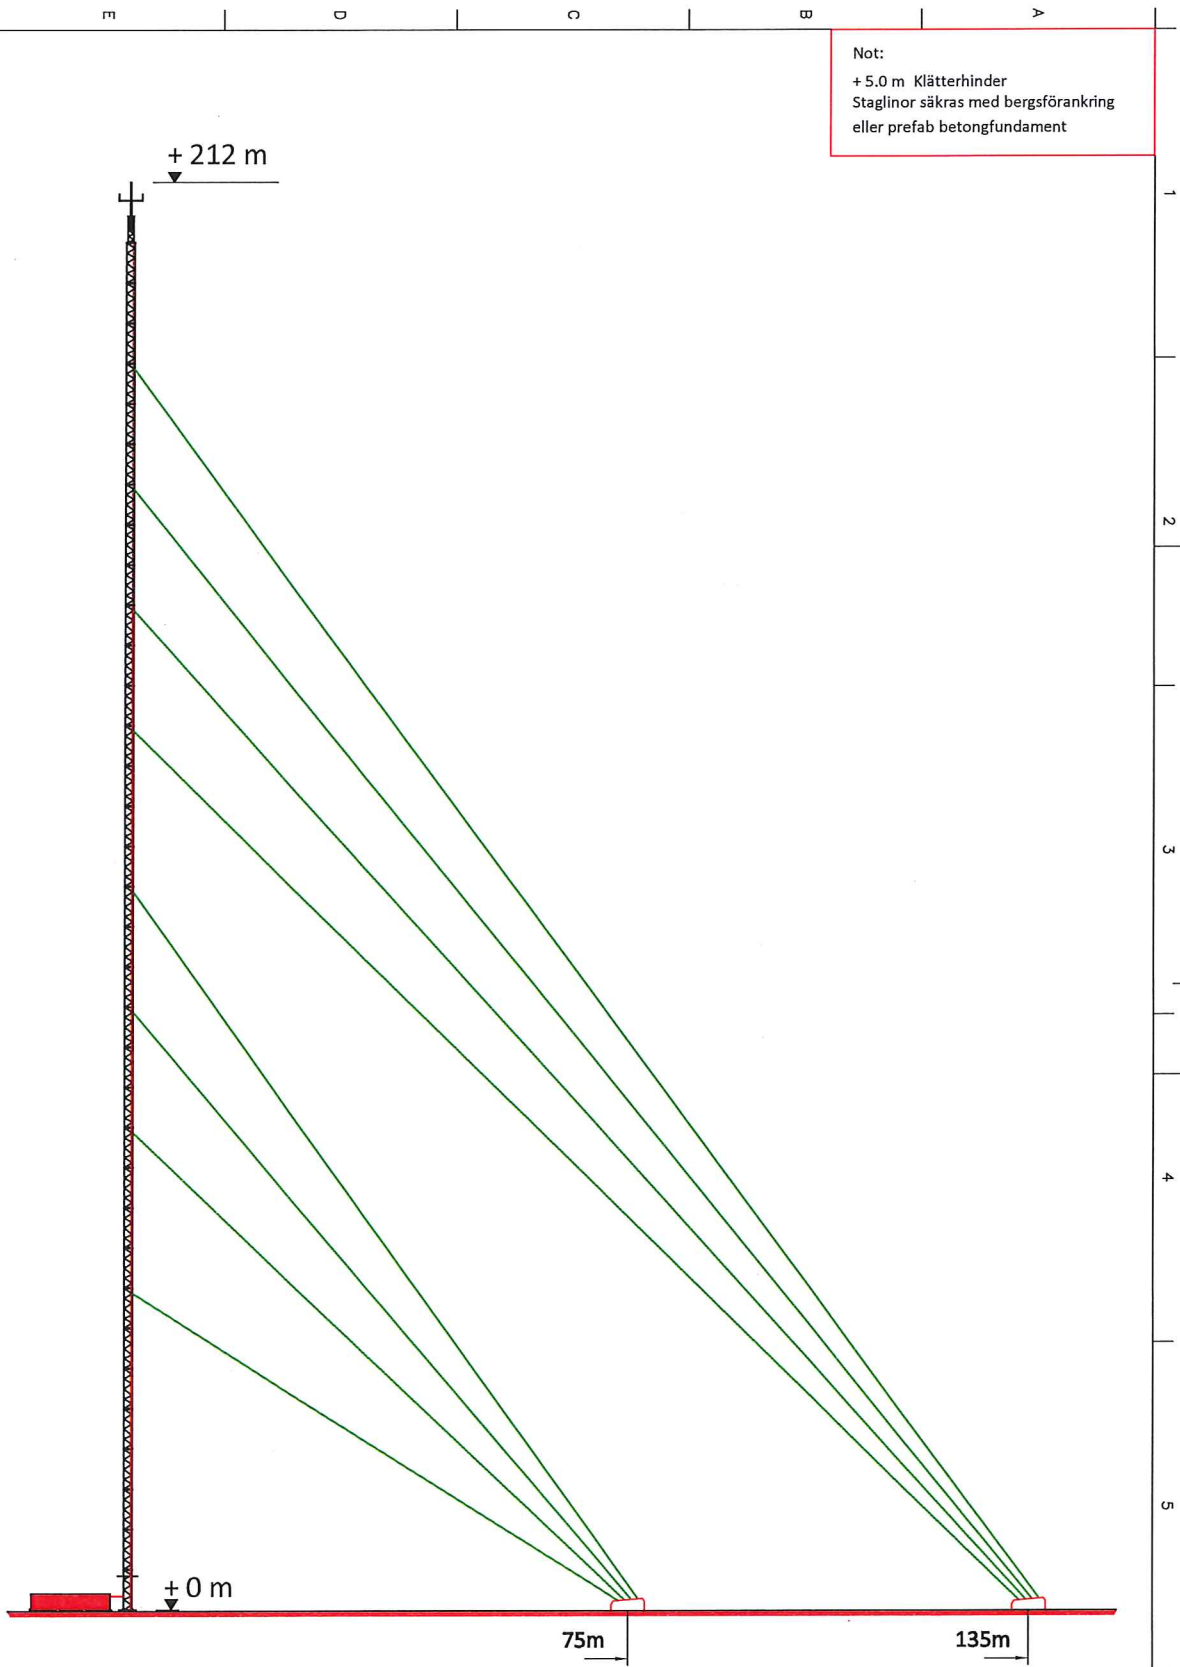


Not:
 + 5.0 m Klätterhinder
 Staglinor säkras med bergsförankring
 eller prefab betongfundament

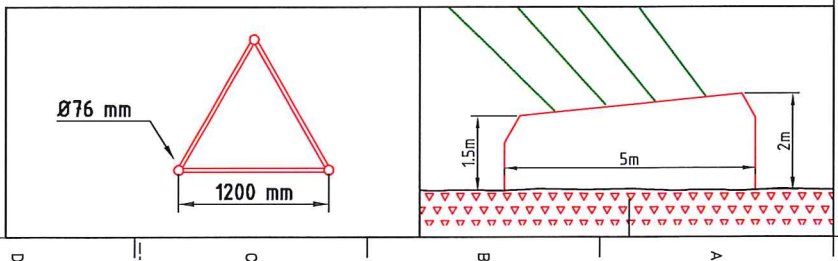

Skala 1:750 Format A3	MEDIA GROUP Referenser SBS Nacka Erstavik 25:1 Security Internal	Uppgjord JMJ Entreprenad & Racing Dokument/Gösk Bauer Media Produktionsbenämning Erstavik 25:1, Nacka Mast 212m Dokumentnr	Datum 2015-10-23 Rev A
	BAUER MEDIA GROUP SBS Security Internal	JMJ Entreprenad & Racing Dokument/Gösk Bauer Media Produktionsbenämning Erstavik 25:1, Nacka Mast 212m Dokumentnr	Datum 2015-10-23 Rev A

Mast 212m


(11)

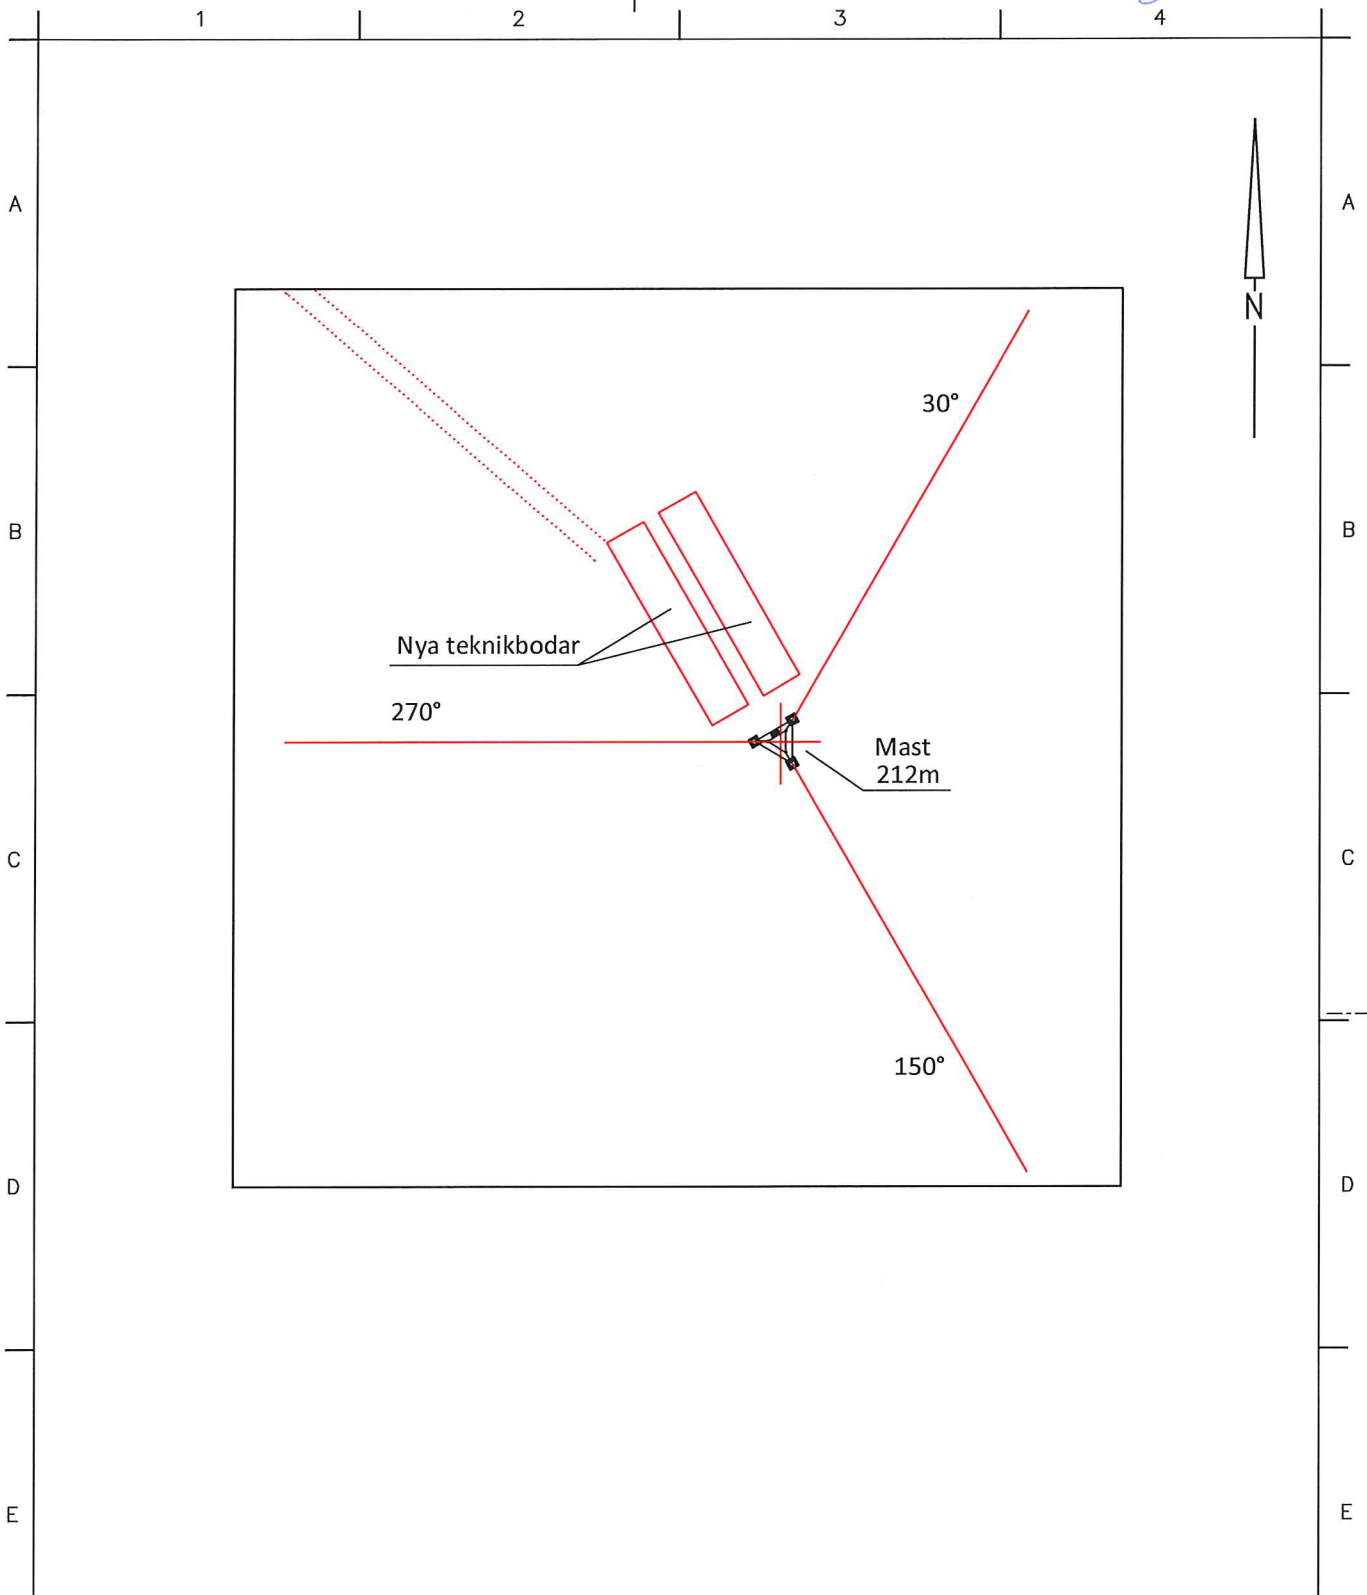

Mast placering X= 6563379 Y= 1628594

SITUATIONSPLAN

		Uppgjord JMJ Entreprenad & Racing		Jonas Ericsson	
Referenser Nacka Lst		Dokansv/ Godk Bauer Media		Datum 2017-02-23	
Security Internal		Produktbenämning Erstavik 25:1 Nacka		Rev A	
Skala 1:400		Format A4		Dokumentnr Nacka Lst	
				Blad 2 (2)	

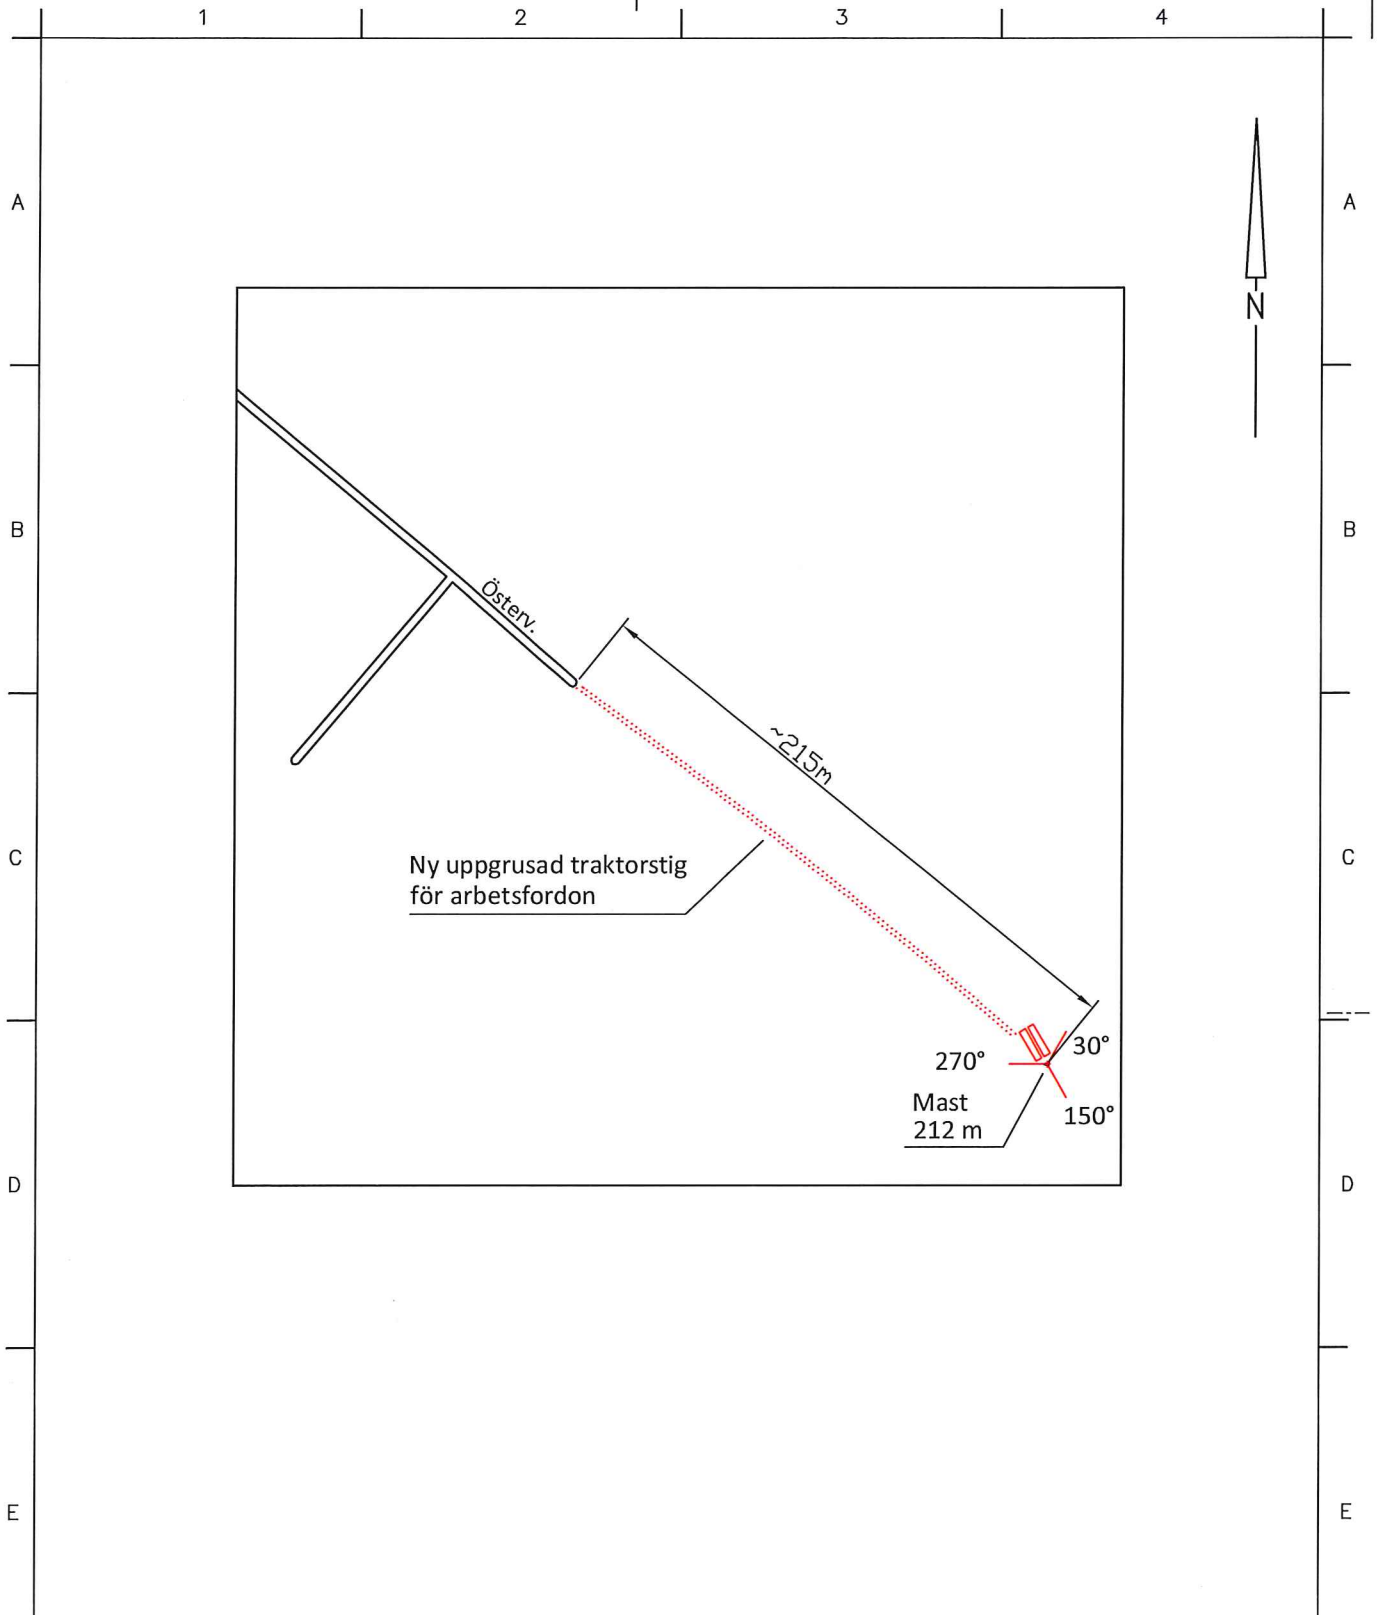

Mast placering X= 6563379 Y= 1628594

SITUATIONSPLAN

		Uppgjord	
MEDIA GROUP		JMJ Entreprenad & Racing	
Referenser Nacka Lst		Datum 2017-02-23	
Security Internal		Rev A	
Skala 1:2500		Produktbenämning Erstavik 25:1 Nacka	
Format A4		Dokumentnr Nacka Lst	
		Blad 1 (2)	