

FÖRKLARINGAR

MÅTT ANGES I MM. DELMÅTT MED BOKSTAVSBETECKNING AVSER LIKA MÅTT.

HÖJDER ANGES I HÖJDSYSTEM RH 2000


FÖRESKRIFTER

BYGGLOV AVSER

BEF. BYGGNAD RIVES.

HÄNVISNINGAR

8ST NYA PARKERINGSPLATSER + HANDIKAPPARKERING

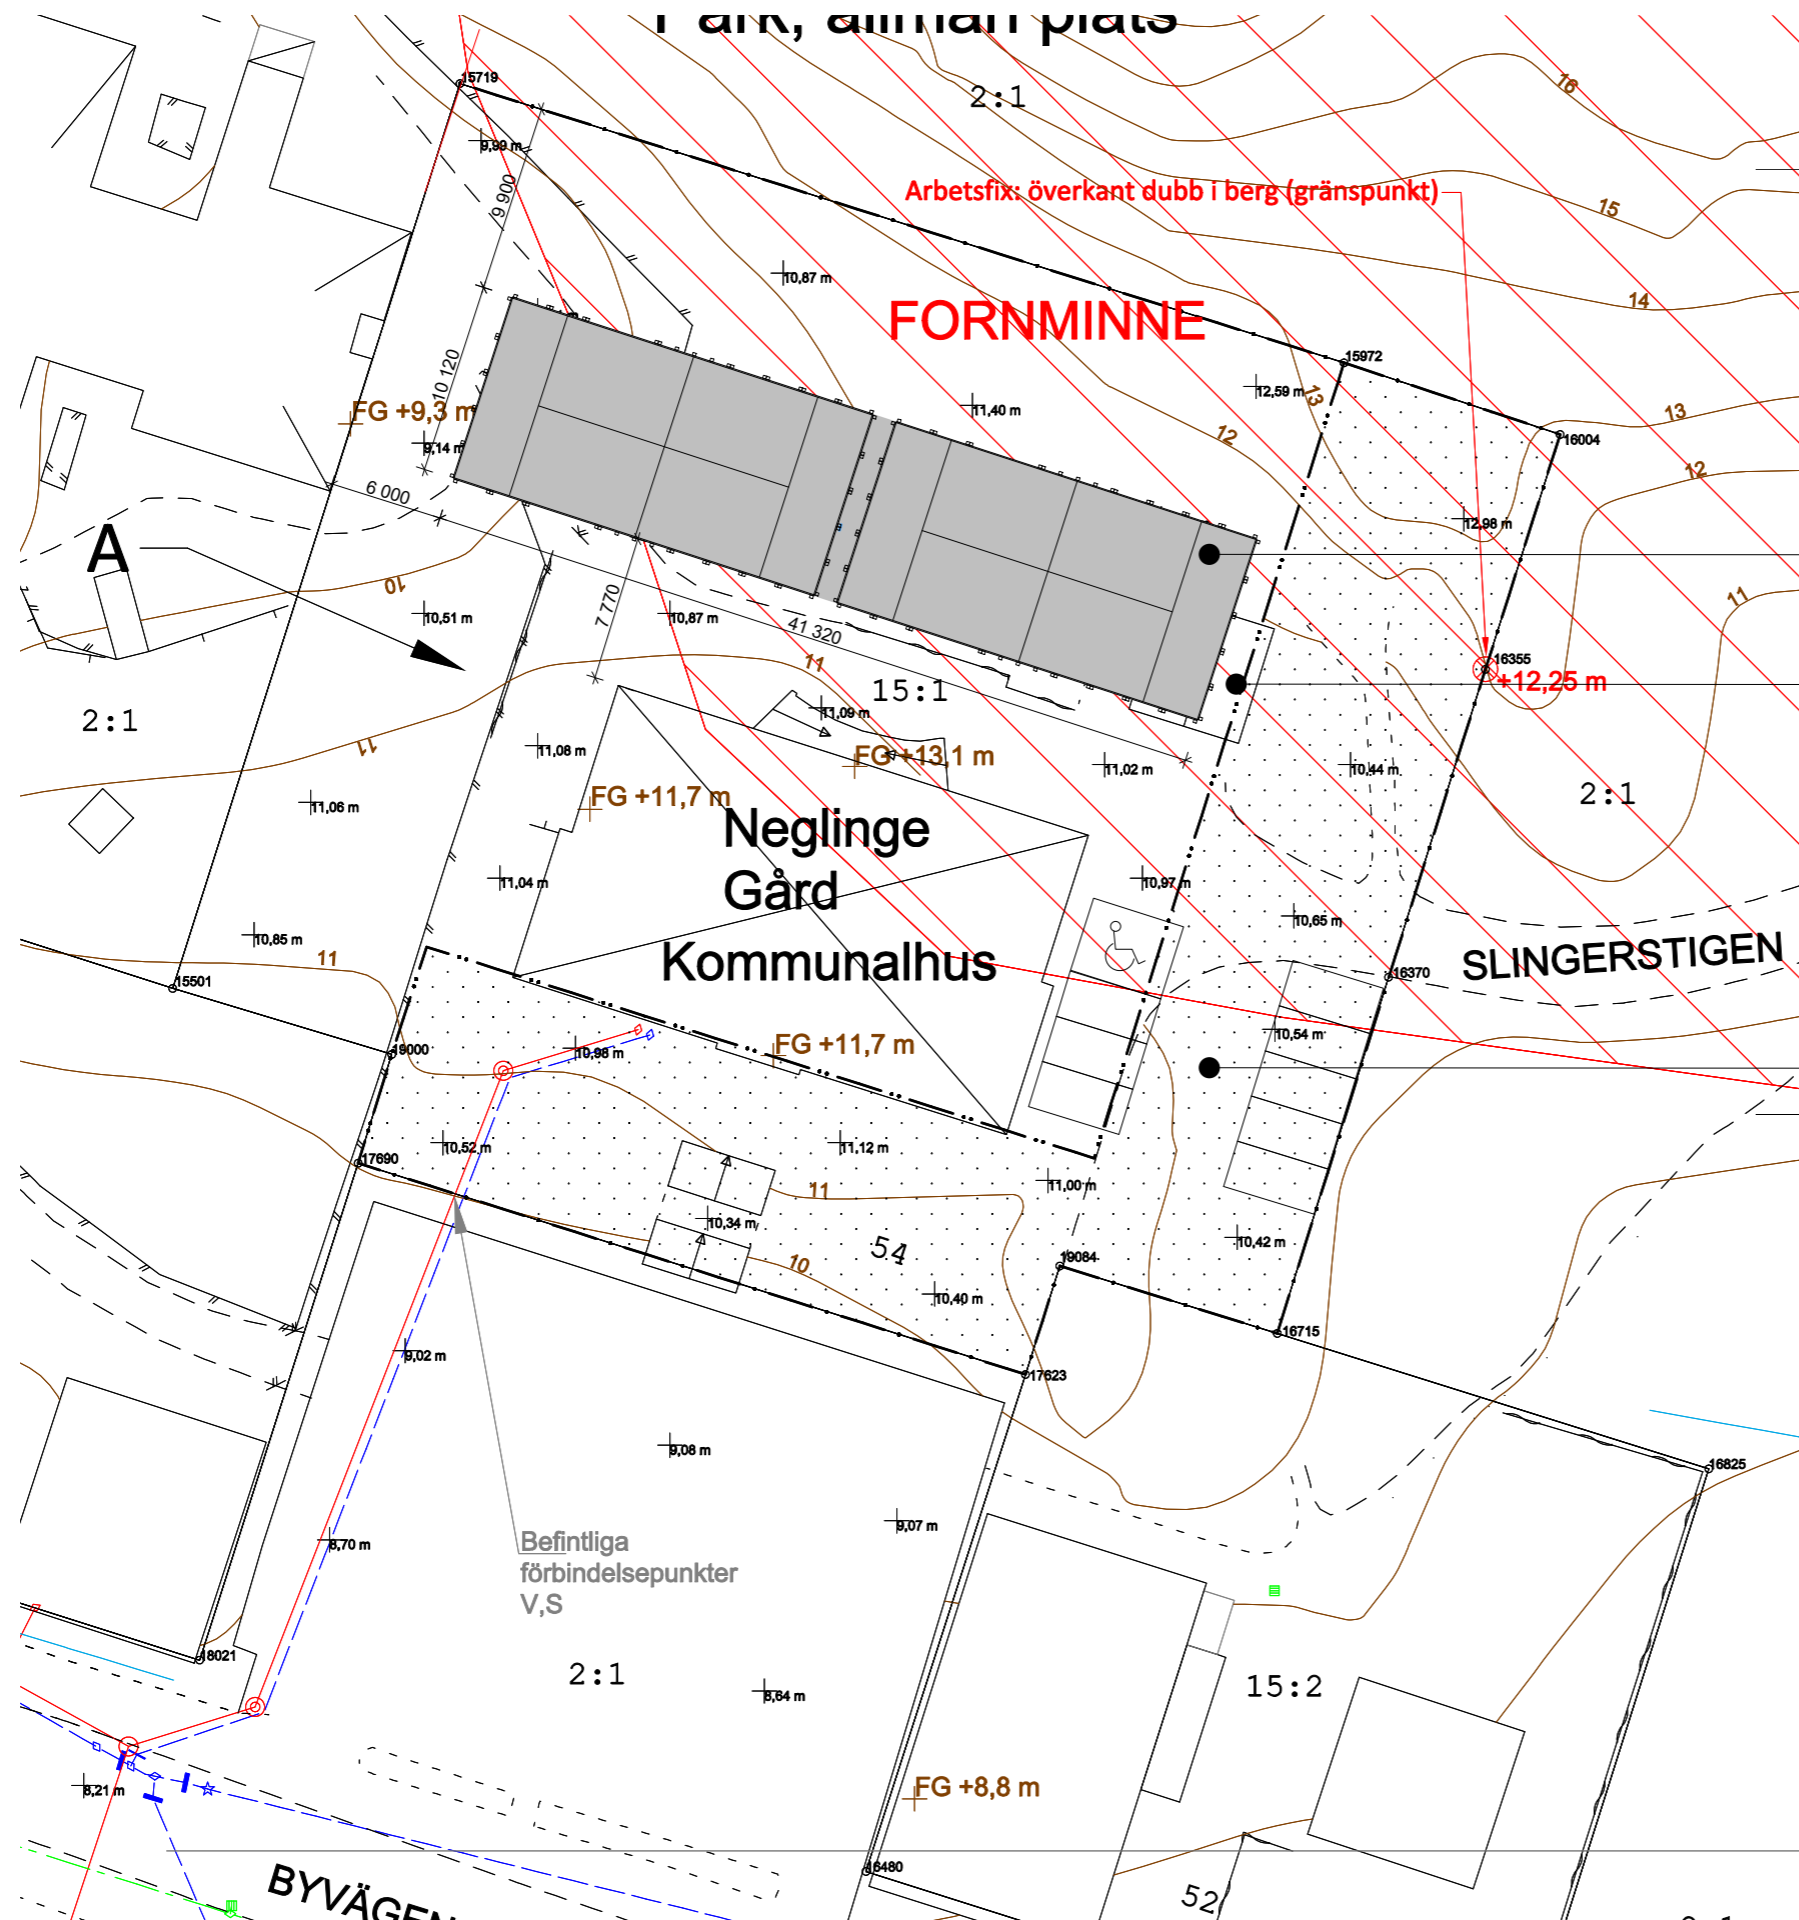

BET	ANT	ÄNDRINGEN AVSER	SIGN	DATUM
BYGGLOVHANDLING				
NEGLINGE 15:1				
X		the common office ab common@thecommonoffice.se		Tel: + 46 8 410 457 40 Fax: Tel: Fax: Tel: Fax:
UPPDRAG NR	20150	RITAD/KONSTR.AV	VD	HANDELAGGARE
DATUM	2021-07-13	ANSVARIG	HL	VD
TILLFÄLLIG UTOMHUSPADELBANA NYBYGGSNADSKARTA				
SKALA	1:400	NUMMER	A-01	BET