


NACKA KOMMUN NYBYGGNADSKARTA Nnr 94 - 2009  
 Församling BOO Fastighet Del av Velamsund 1:1

Kartan upprättad 2009-08-05  
 Anna Sætran TM, AS  
 Ritad av Mätt av  
 VA-enhetens uppgifter :  
 VA ligger utanför kommunens VA-verksamhetsområde  
 Övriga uppgifter :

**b** Det är användarens ansvar att kvalitetskontrollera koordinatförteckningen. Koordinatsystem ST 74 0 gon (65.0) Höjdsystem RH00

Nivåkurvorna är ingen exakt redovisning av höjden och bör inte användas vid detaljprojektering

Beteckningar			
—	Användningsgräns	.....	Vattenledning: dim. i mm
---	Fasthetsgräns	.....	Spilvattenledning: dim. i mm
- - - -	Annan gräns	.....	Dravvattenledning: dim. i mm
---	Egenskapsgräns	.....	Tryckledning för spilvatten
.....		.....	Förestegen ledning
.....		.....	Bef. ledning
.....		.....	Bef. ledning, cirkulärt läge
.....		.....	Bef. ledning som stoppas
.....		.....	Spilv. resp. dravvattengångshöjd
.....		.....	Lushöjd
.....		.....	Göbans vsp/igshöjd
.....		.....	ent. fastställt plan
.....		.....	(skuteteket anger punktens planläge)
.....		.....	Använt vsp/igshöjd
.....		.....	Nivåbestmd punkt

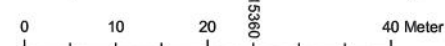


Skala 1:400 Kartblad 6561:14 Ridhus, stall Del av Velamsund 1:1


NACKA KOMMUN  
 BYGGLOVENHETEN  
 2011-05-09  
 233 0768/2009

BET	ANT	ÄNDRING AVISER	DATUM	SIGN
<b>BYGGLOVHANDLING</b>				
<small>NACKA KOMMUN, 131 81 NACKA        TEL: 08-718 80 00 FAX: 08-718 81 10</small>				
A	UPPLAG	URBAN DESIGN	<small>URBAN DESIGN        LILJAN DESIGN www.urbandesign.se        REFRUGAVÄNEN 15A, 118 46 STOCKHOLM        TEL: 08-490 015 30 FAX: 08-490 03 57</small>	
K	BYGGNADSTÄNDE	URBAN DESIGN	<small>BYGGNADSTÄNDE SVENSK        STADSGÅRDEN 6, 118 46 STOCKHOLM        TEL: 08-465 75 00 FAX: 08-462 93 05</small>	
E	PROJEKT	URBAN DESIGN	<small>PROJEKT AB        ALTA DROTTSVÄG 16, 138 50 ALTA        TEL: 08-713 13 15</small>	
V	INFRASTRUKTUR	URBAN DESIGN	<small>AF INFRASTRUKTUR AB        FREDRIKSÅDENS 2, 199 99 STOCKHOLM        TEL: 010-406 00 00</small>	
L	BYGGLOV	URBAN DESIGN	<small>BYGGLOV</small>	
UPPDRAG NR 092-17-11		RTAD AV	HANSÄGARE A. Ohlin	
DATUM 2011.05.06		ANSVARIG	H. Glantz	
<b>RIDANLÄGGNING VELAMSUND          NACKA KOMMUN          NYTT RIDHUS OCH STALL          SITUATIONSPLAN</b>				
SKALA (A1) 1:400 (A3) 1:800	NUMMER	A00		BET

NACKA KOMMUN  
BYGGLOVENHETEN  
2011-05-09  
233 0768/2009

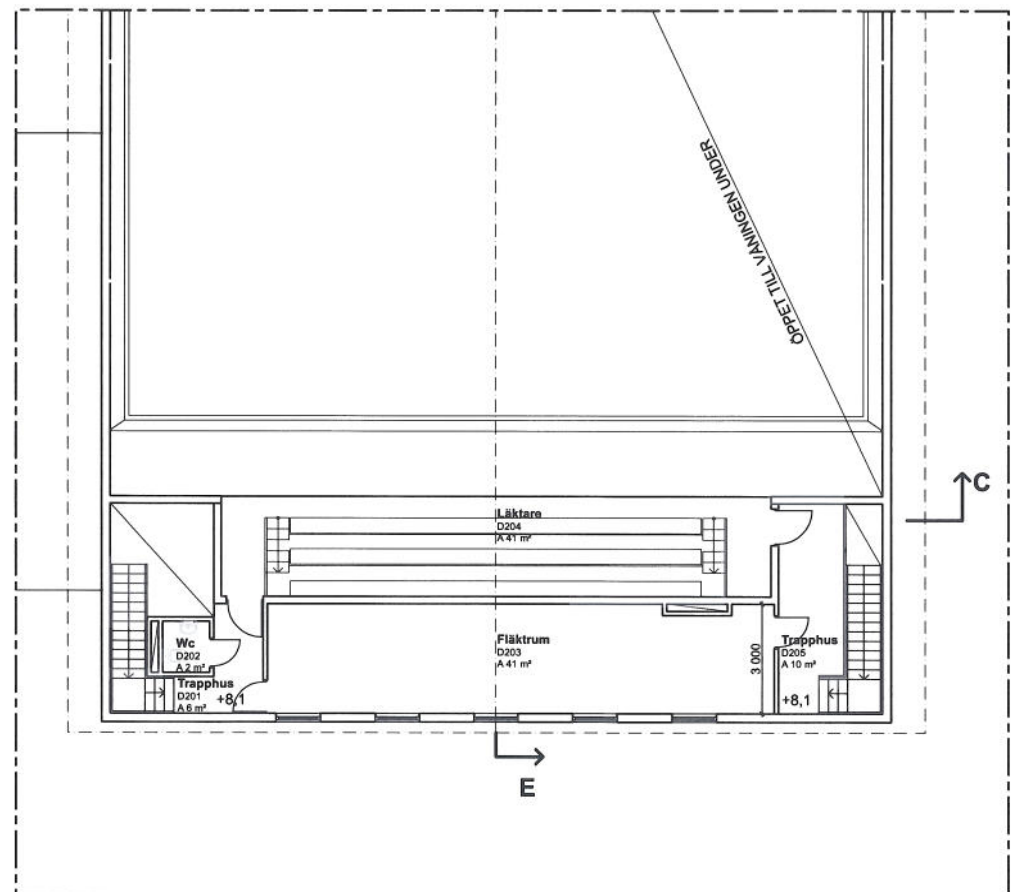


PLANUTSNITT  
PLAN 2, HUS D

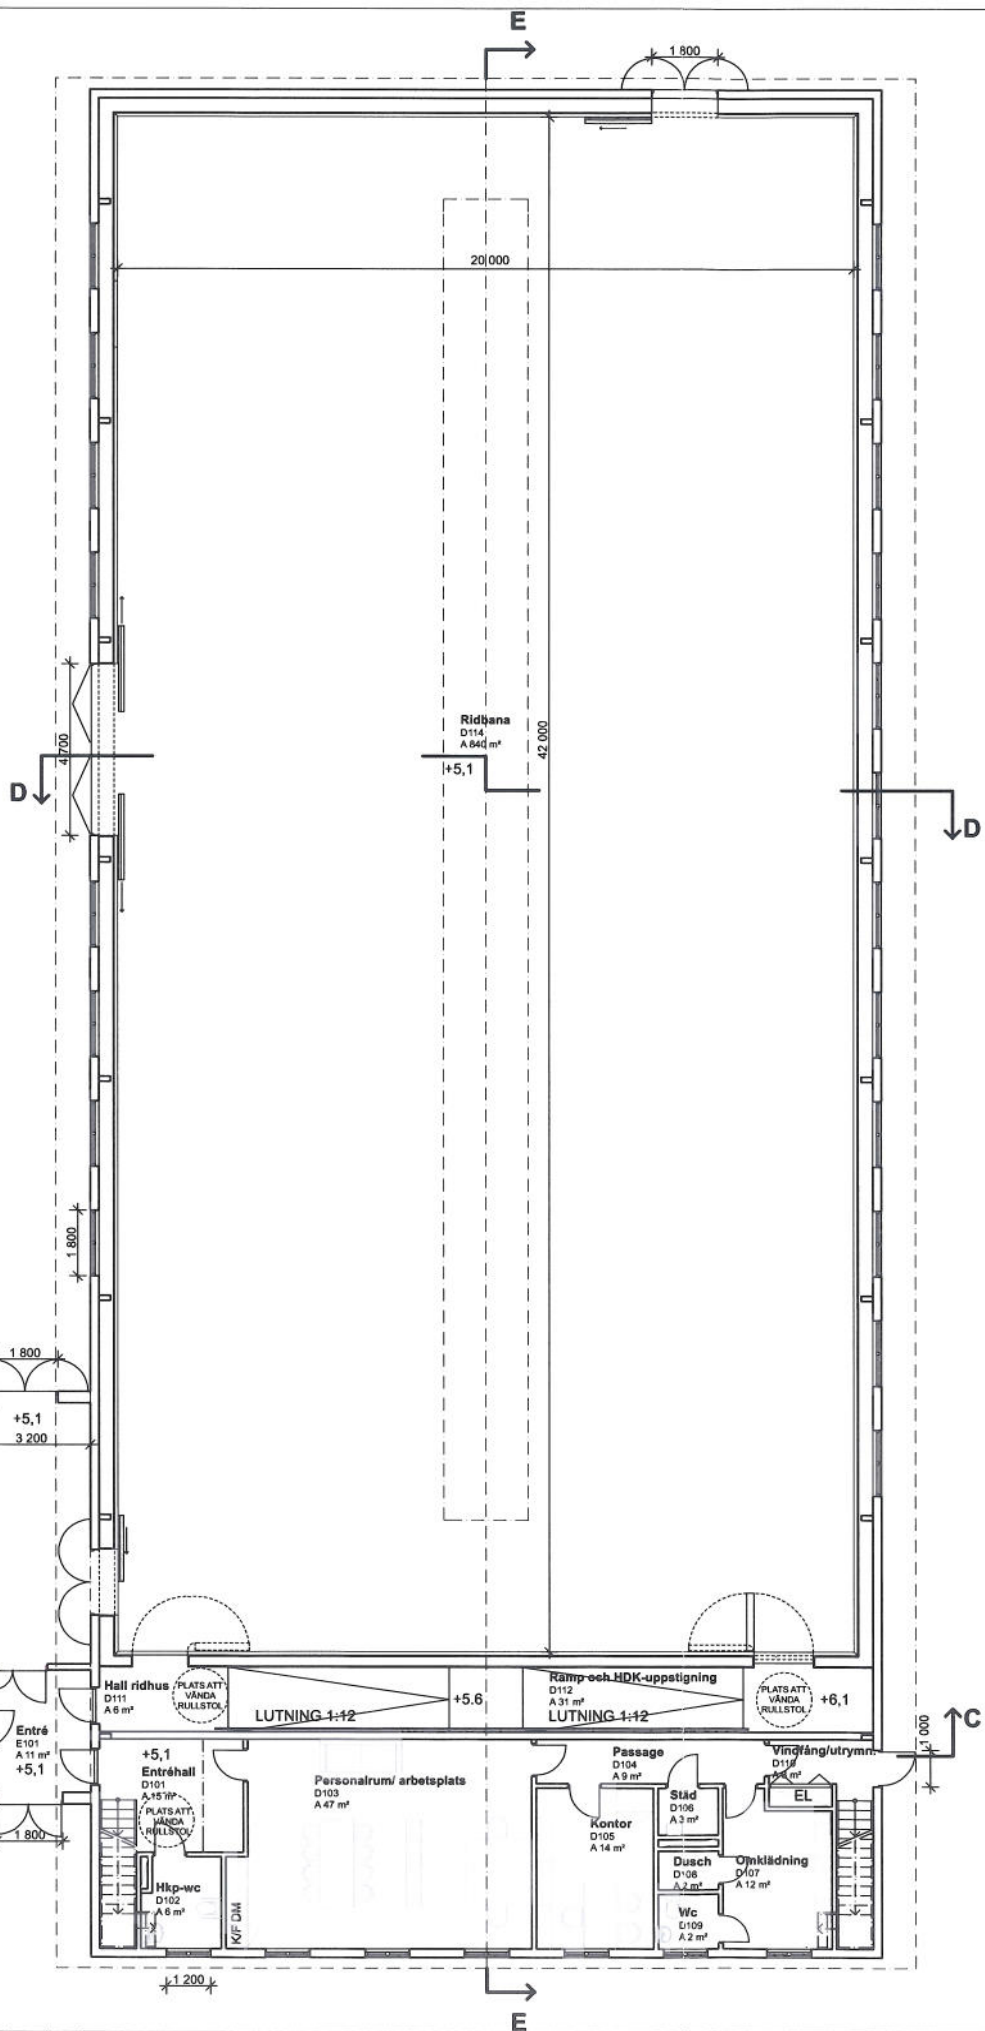


PLAN  
PLAN 1 (MARKPLAN), HUS D OCH E




BET	ANT	ÄNDRING AVSEER	DATUM	SIGN
<b>BYGGLOVHANDLING</b>				
<small>           URBAN DESIGN www.urbandesign.se            NEPLAGÅRSGATAN 12A, 134 46 STOCKHOLM            TEL: 08-400 01 30 FAX: 08-400 03 57            BYGGNADSTEKNISKA BYRÅN            STYCKEGÅRDEN 4, 116 46 STOCKHOLM            TEL: 08-545 78 030 FAX: 08-482 93 55            PRICELÖSE AB            ALTA ÅKERSTEN 16, 138 33 ALTA            TEL: 08-712 10 10            AF INFRASTRUKTUR AB            FROBENKALLENS 2, 169 99 STOCKHOLM            TEL: 018 800 90 00         </small>				
UPPDRAG NR	092-17-11	RITAD AV	HANDLÄGGARE	
DATUM	2011.05.06	ANSVARIG	A. Ohlin	
RIDANLÄGGNING VELAMSUND				
NACKA KOMMUN				
NYTT RIDHUS OCH STALL				
PLANER, HUS D OCH E				
SKALA	(A1) 1:100	NUMMER	A01	
	(A3) 1:200			

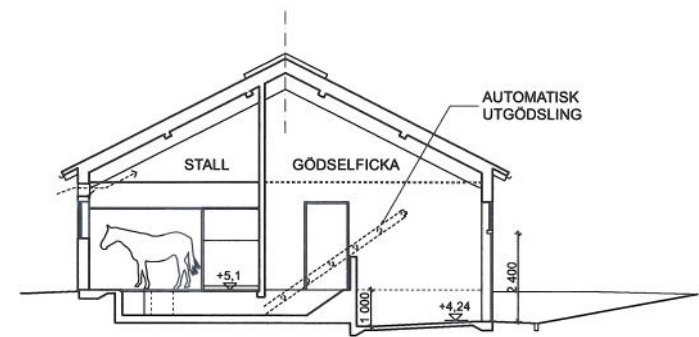


SEKTION A-A  
HUS E

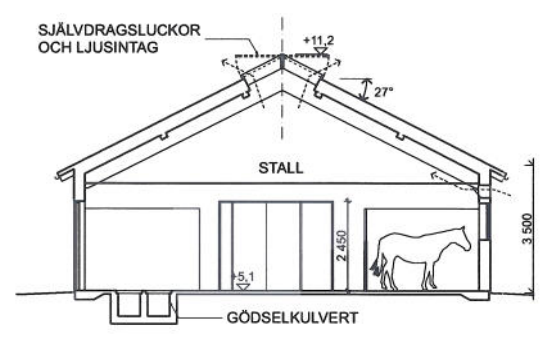


SEKTION B-B  
HUS E

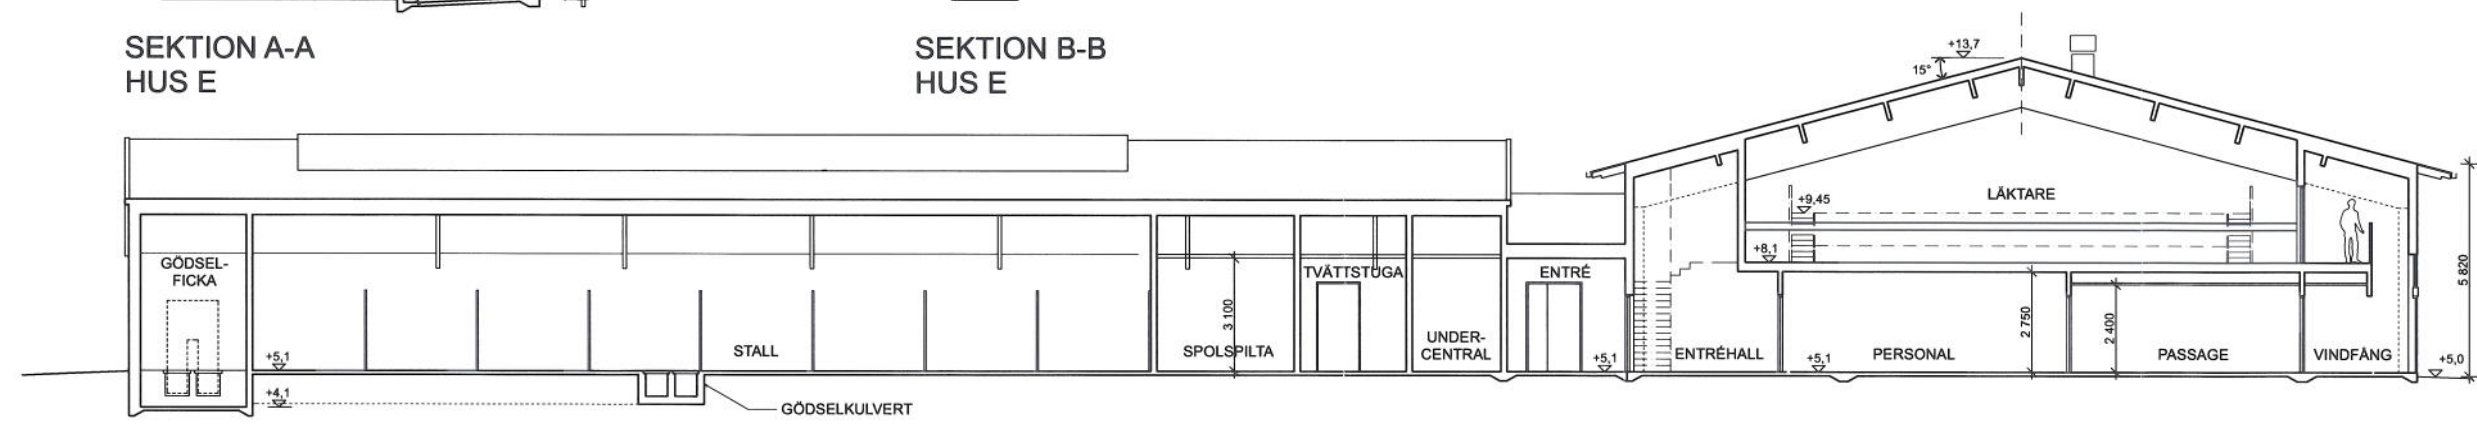


SEKTION C-C  
HUS E OCH HUS D

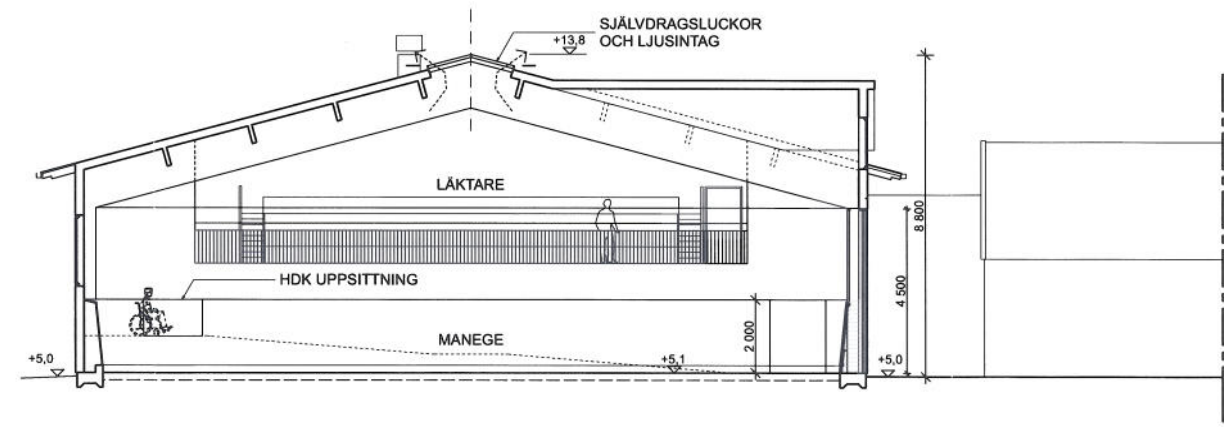


SEKTION D-D  
HUS D

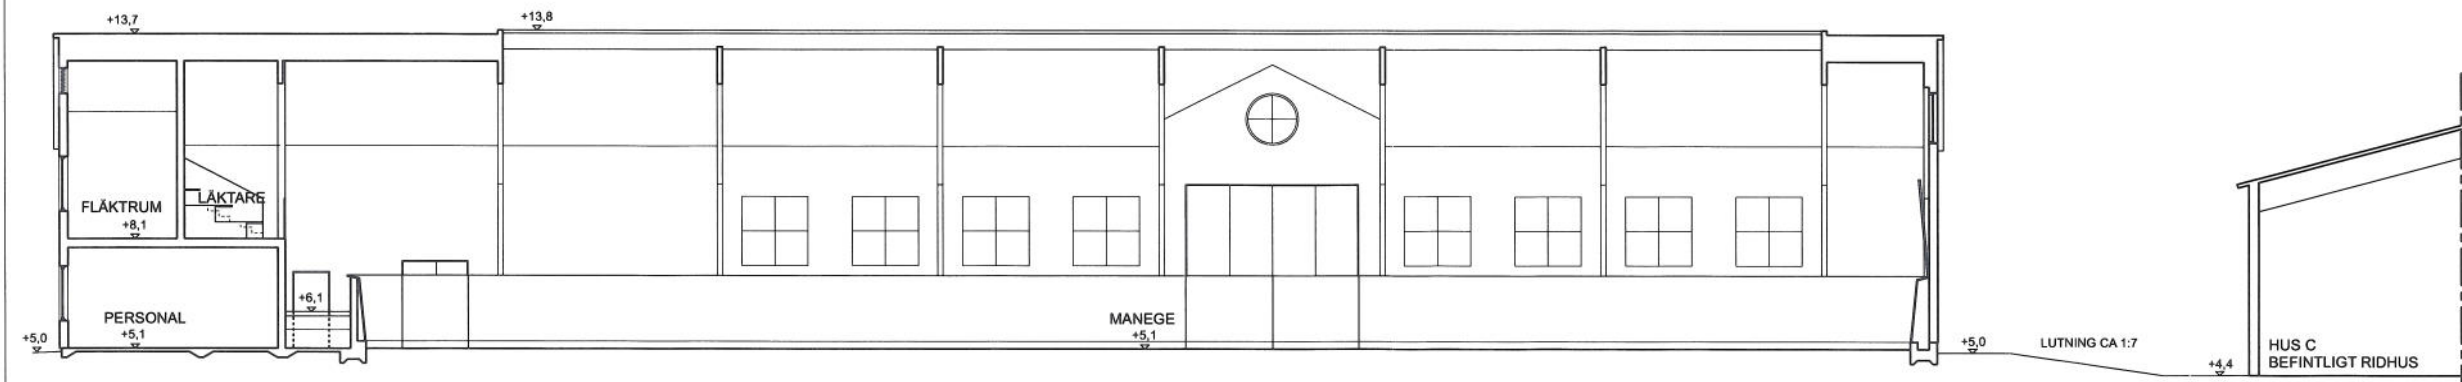


SEKTION E-E  
HUS D

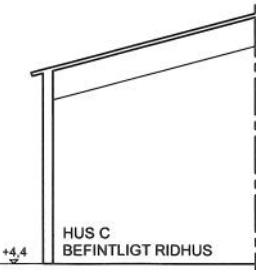

BET	ANT	ÄNDRING AVISER	DATUM	SIGN
<b>BYGGLOVHANDLING</b>				
<small>NACKA KOMMUN, 131 81 NACKA TELEFON 08-738 80 00 FAX 08-738 81 33</small>				
<small>URBAN DESIGN www.urbandesign.se REPLAGARANTEN 124, 118 46 STOCKHOLM TEL 08-600 0110 FAX 08-600 03 57</small>				
<small>BYGGNADSTÄNDENS BYRÅ STADSGÅRDEN 6, 118 46 STOCKHOLM TEL 08-546 78 500 FAX 08-462 93 05</small>				
<small>PROJEKTOR ALTA IDROTTSVÄG 16, 138 33 ALTA TEL 08-753 15 15</small>				
<small>ÅP INFRASTRUKTUR AB PROJEKTEDELN 2, 189 99 STOCKHOLM TEL 070-500 00 00</small>				
<small>UPPDRAG NR 092-17-11</small>				
<small>RITAD AV A. Ohlin</small>		<small>HANDLAGGARE A. Ohlin</small>		
<small>DATUM 2011.05.06</small>		<small>ANSVARIG H. Glantz</small>		
<small>RIDANLÄGGNING VELAMSUND NACKA KOMMUN NYTT RIDHUS OCH STALL SEKTIONER, HUS D OCH E</small>				
<small>SKALA (A1) 1:100 (A3) 1:200</small>		<small>NUMMER A02</small>		<small>BET</small>

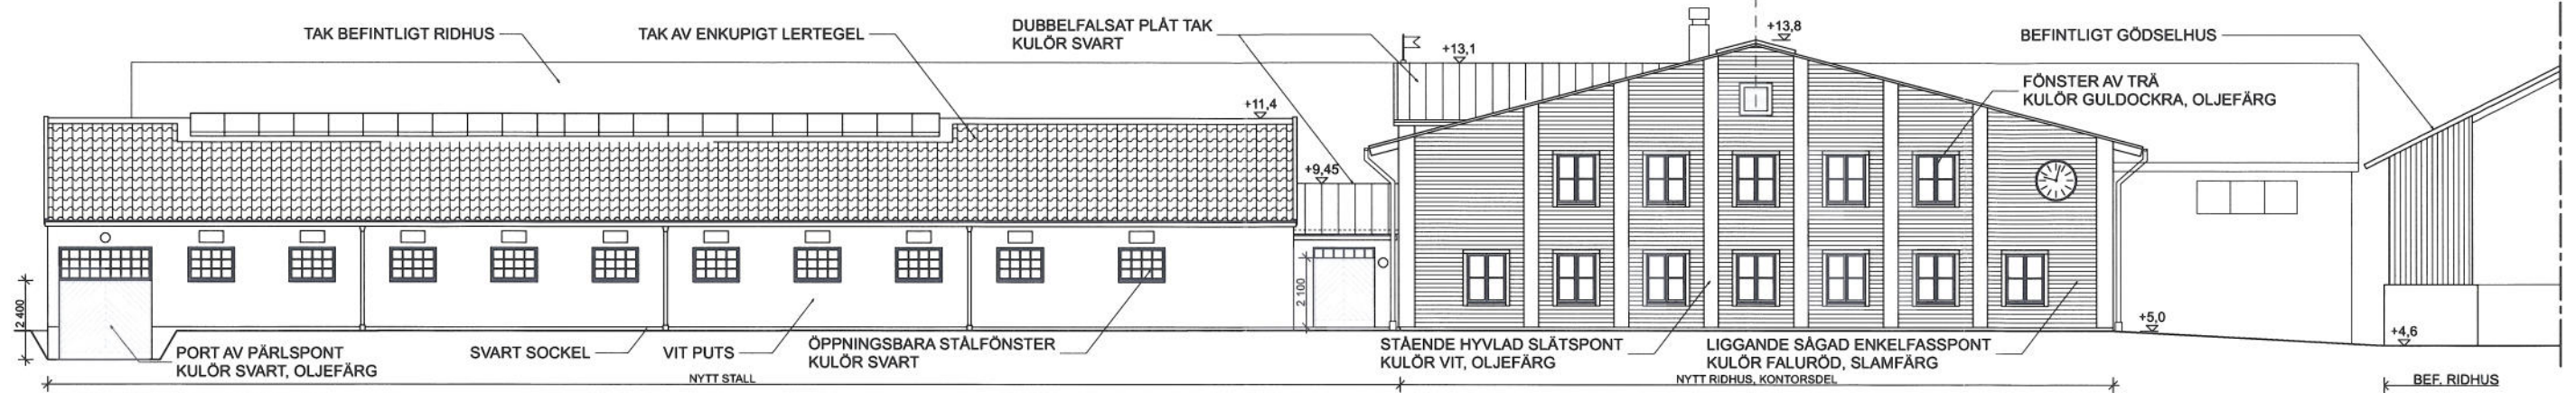


FASAD MOT VÄSTER  
HUS D OCH E

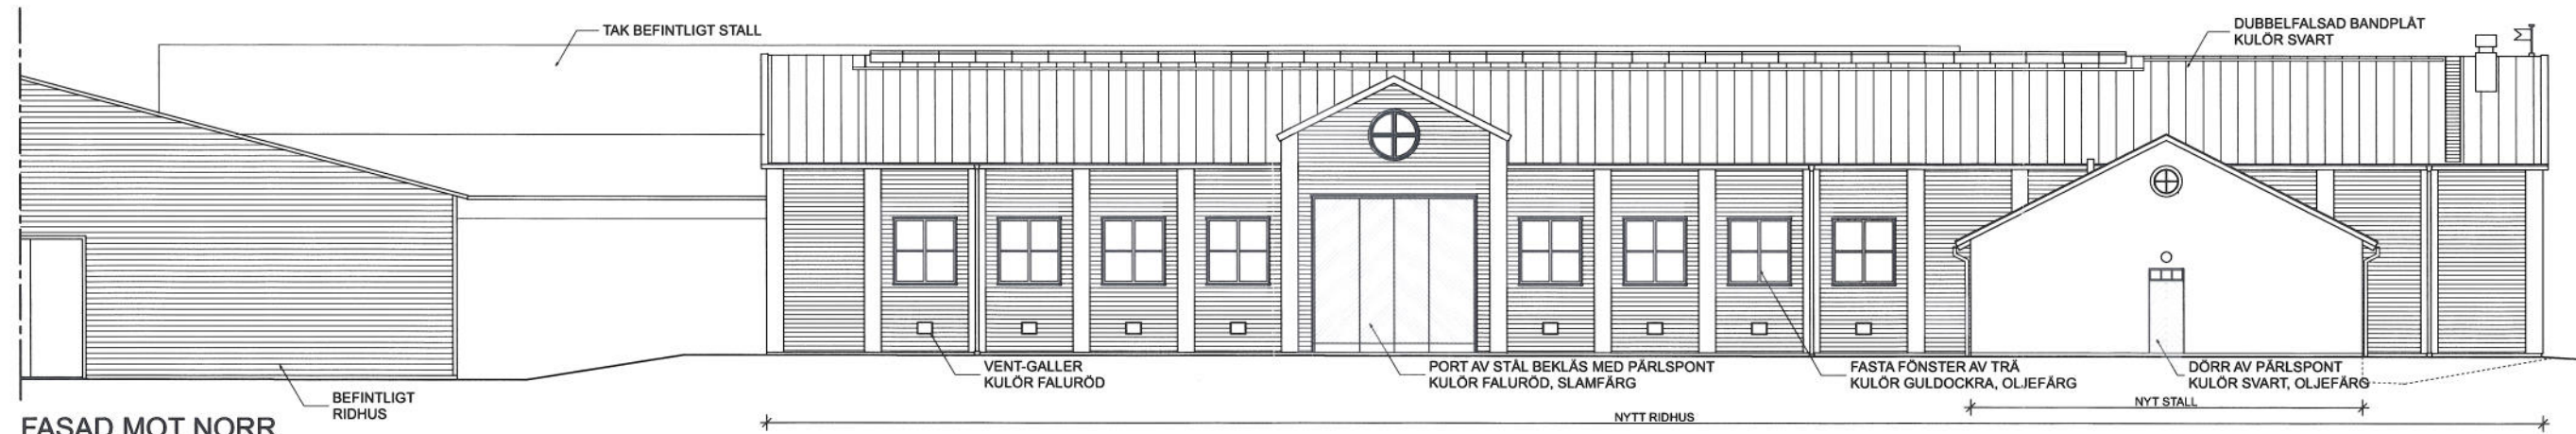


FASAD MOT NORR  
HUS D OCH E

BET	ANT	ÄNDRING AVSER	DATUM	SIGN
<b>BYGGLOVHANDLING</b>				
<small>NACKA KOMMUN, 131 81 NACKA TEL: 08 718 80 00 FAX: 08 718 81 10</small>				
A	<small>URBAN DESIGN www.urbandesign.se REVISORISKADELEN VIA 114 48 STOCKHOLM TEL: 08 200 015 30 FAX: 08 200 03 37</small>			
K	<small>STADSBYGGGLOVHANDLINGAR STADSGÅRDEN 6, 118 45 STOCKHOLM TEL: 08 546 78 600 FAX: 08 482 93 05</small>			
E	<small>PROJEKTÖR AB ALTA KROTT SVÄG 16, 138 33 ALTA TEL: 08 773 10 10</small>			
V	<small>AF INFRASTRUKTUR AB FRISÖRSGÅRDEN 2, 109 99 STOCKHOLM TEL: 010 206 00 00</small>			
L				
UPPERAG NR 092-17-11		<small>RITAD AV</small> A. Ohlin	<small>HANDLÄGGARE</small> A. Ohlin	
<small>DATUM</small> 2011.05.06		<small>ANSVARIG</small> H. Glantz		
RIDANLÄGGNING VELAMSUND NACKA KOMMUN NYTT RIDHUS OCH STALL FASADER, HUS D OCH E				
SKALA (A1) 1:100	NUMMER	BET		
(A3) 1:200	A03			

SKALA 1:100

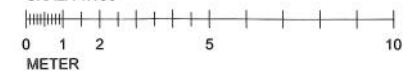


233 0768/2009

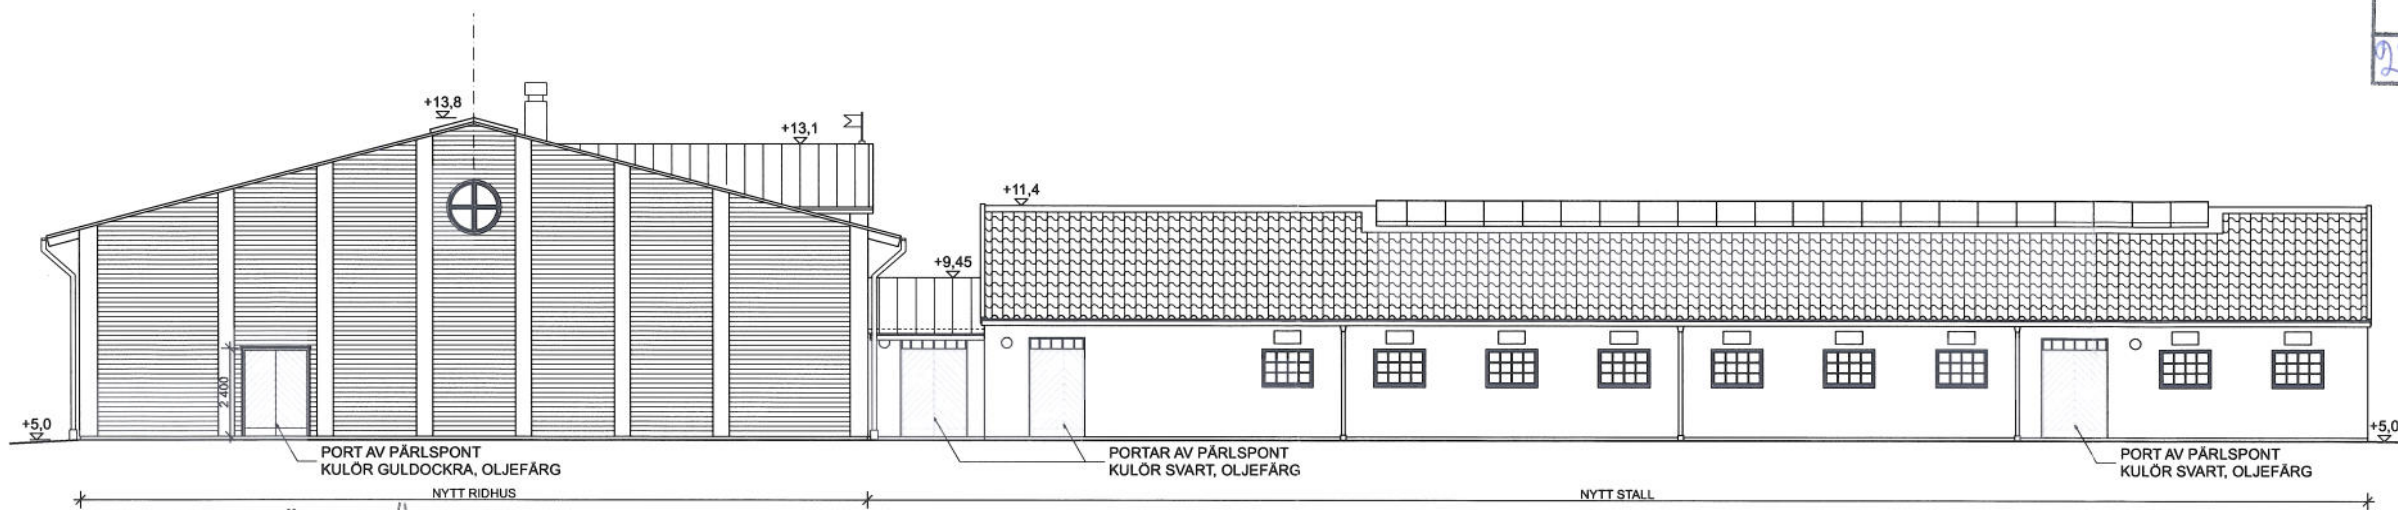

FASAD MOT VÄSTER ÖSTER  
HUS D OCH E



FASAD MOT NÖRR SÖDER  
HUS D OCH E

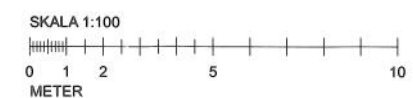

BET	ANT	ÄNDRING AVSER	DATUM	SKON
<b>BYGGLOVHANDLING</b>				
<small>NACKA KOMMUN 131 81 NACKA TEL: 08-718 80 00 FAX: 08-718 91 15</small>				
A	URBAN DESIGN	www.urbandesign.se	REPLAGARVÄGEN 10A, 116 46 STOCKHOLM	URBAN DESIGN
K	BYGGNADSTEKNISKA BYRÅN	STOCKSÄRDEN 6, 116 45 STOCKHOLM	TEL: 08-545 78 530 FAX: 08-462 93 55	
E	PRELCO AB	ÅLTA DRÖTTSVÄG 16, 138 33 ÅLTA	TEL: 08-773 13 15	
V	AF INFRASTRUKTUR AB	FROBENLÅGEN 2, 199 99 STOCKHOLM	TEL: 010-100 00 00	
L				
UPPDRAG NR 092-17-11		RETTAD AV H. Glantz	HANDLÄGGARE A. Ohlin	
DATUM 2011.05.06		ANSVARIG H. Glantz		
RIDANLÄGGNING VELÄMSUND NACKA KOMMUN NYTT RIDHUS OCH STALL FASADER, FORTSÄTTNING				
SKALA (A1) 1:100	NUMMER			BET
(A3) 1:200	A04			