


TECKENFÖRKLARING

| | |
|--|---|
| | ARBETSOMRÅDESGRÄNS (Ritad 1m utanför verklig gräns) |
| | FASTIGHETSGRÄNS |
| | DETALJPLANEGRÄNS EKUDEN |
| | BADOMRÅDE |
| | SKÄRMDUK RENINGSBASSÄNG |
| | SEKTIONSMARKERING |
| | BEFINTLIGT TRÄD |
| | BEFINTLIGT TRÄD som rivs |

HÄNVISNINGAR
 Sektioner
 L-30_2-SI00021
 L-30_2-SI00022

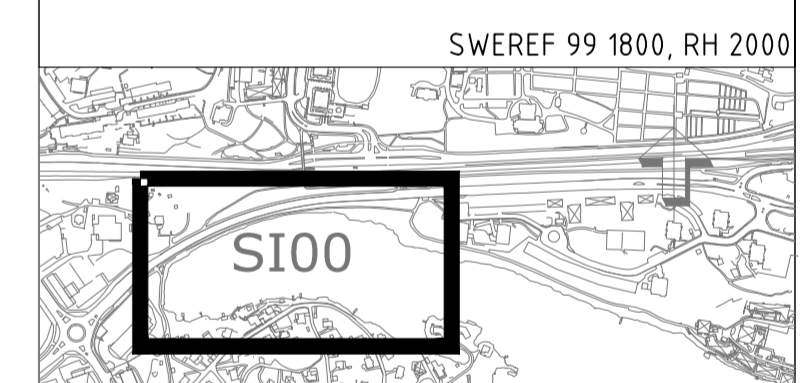

FÖRSLAGSHANDLING

| NR | ÄNDRING AVSEER | DATUM | NAMN |
|----------------------------------|----------------|-------|------|
| FÖRFRÅGNINGSUNDERLAG | | | |
| DAGVATTENRENING KYRKVIKEN | | | |




| | | |
|---|---------------------|--------------|
| ANSÖKANPART | FÖRSLÄT | TEL |
| NYRÉNS | NYRÉNS | 08-695 60 00 |
| UPPDRAGSNUMMER | STAD/KONSTRUKTOR AV | HANDLAGGARE |
| 12707727 | M. Råby | D.Fried |
| DATUM | UPPDRAGSANSVARS | |
| 2020-06-16 | Sofia Gröhn | |
| Dagvattenrening Kyrkviken, SIK 93102454 | | |

| | | | |
|---|----------|----------------|-----|
| Situationsplan PLAN ÖVERSIKT | | | |
| SKALA A1 | SKALA A3 | RITNINGSGRUPP | BIT |
| 1:400 | 1:800 | L-01_1-SI00021 | |

Våning 1

17700mm

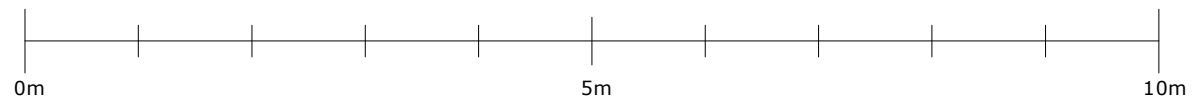

| | |
|---------------------------------|----------------------|
| C R A M O | |
| Projekt: Nacka Kommun Sickla | |
| Övrigt: Jimmy.Fagerstrom | |
| Ritad av: RD | Datum: 2021-02-23 |

17700mm

3000mm

8400mm

3000mm

0m

5m

10m

C R A M O


Projekt:
Nacka Kommun Sickla

Övrigt:
Jimmy.Fagerstrom

Ritad av:
RD

Datum:
2021-02-23



17700mm

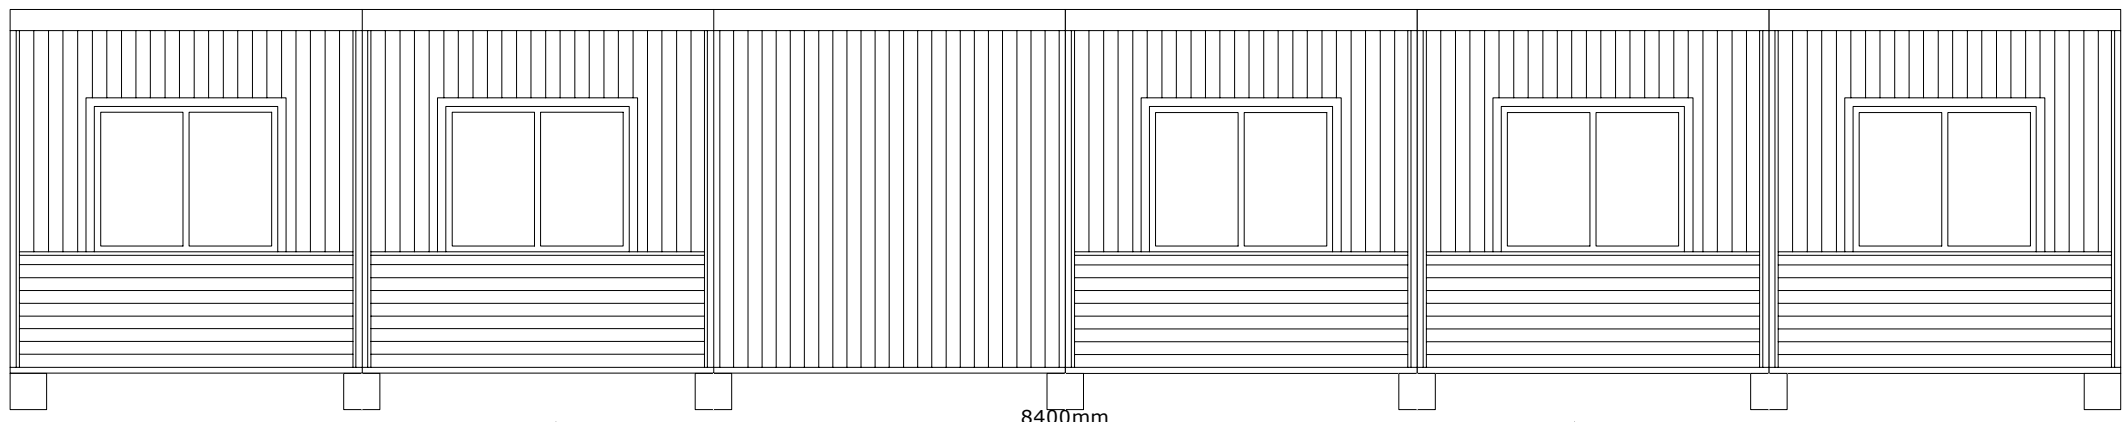


3000mm

8400mm

3000mm

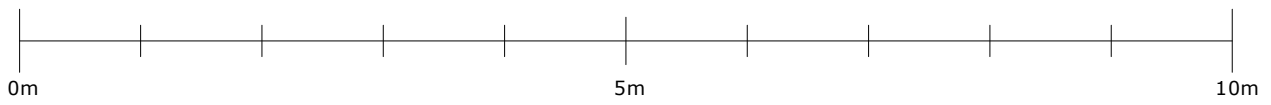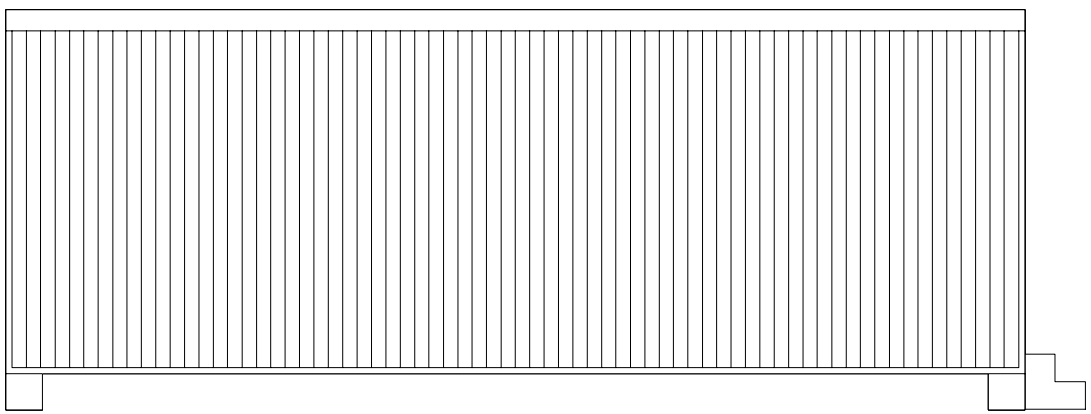

| | |
|---------------------------------|----------------------|
| C R A M O | |
| Projekt: Nacka Kommun Sickla | |
| Övrigt: Jimmy.Fagerstrom | |
| Ritad av: RD | Datum: 2021-02-23 |

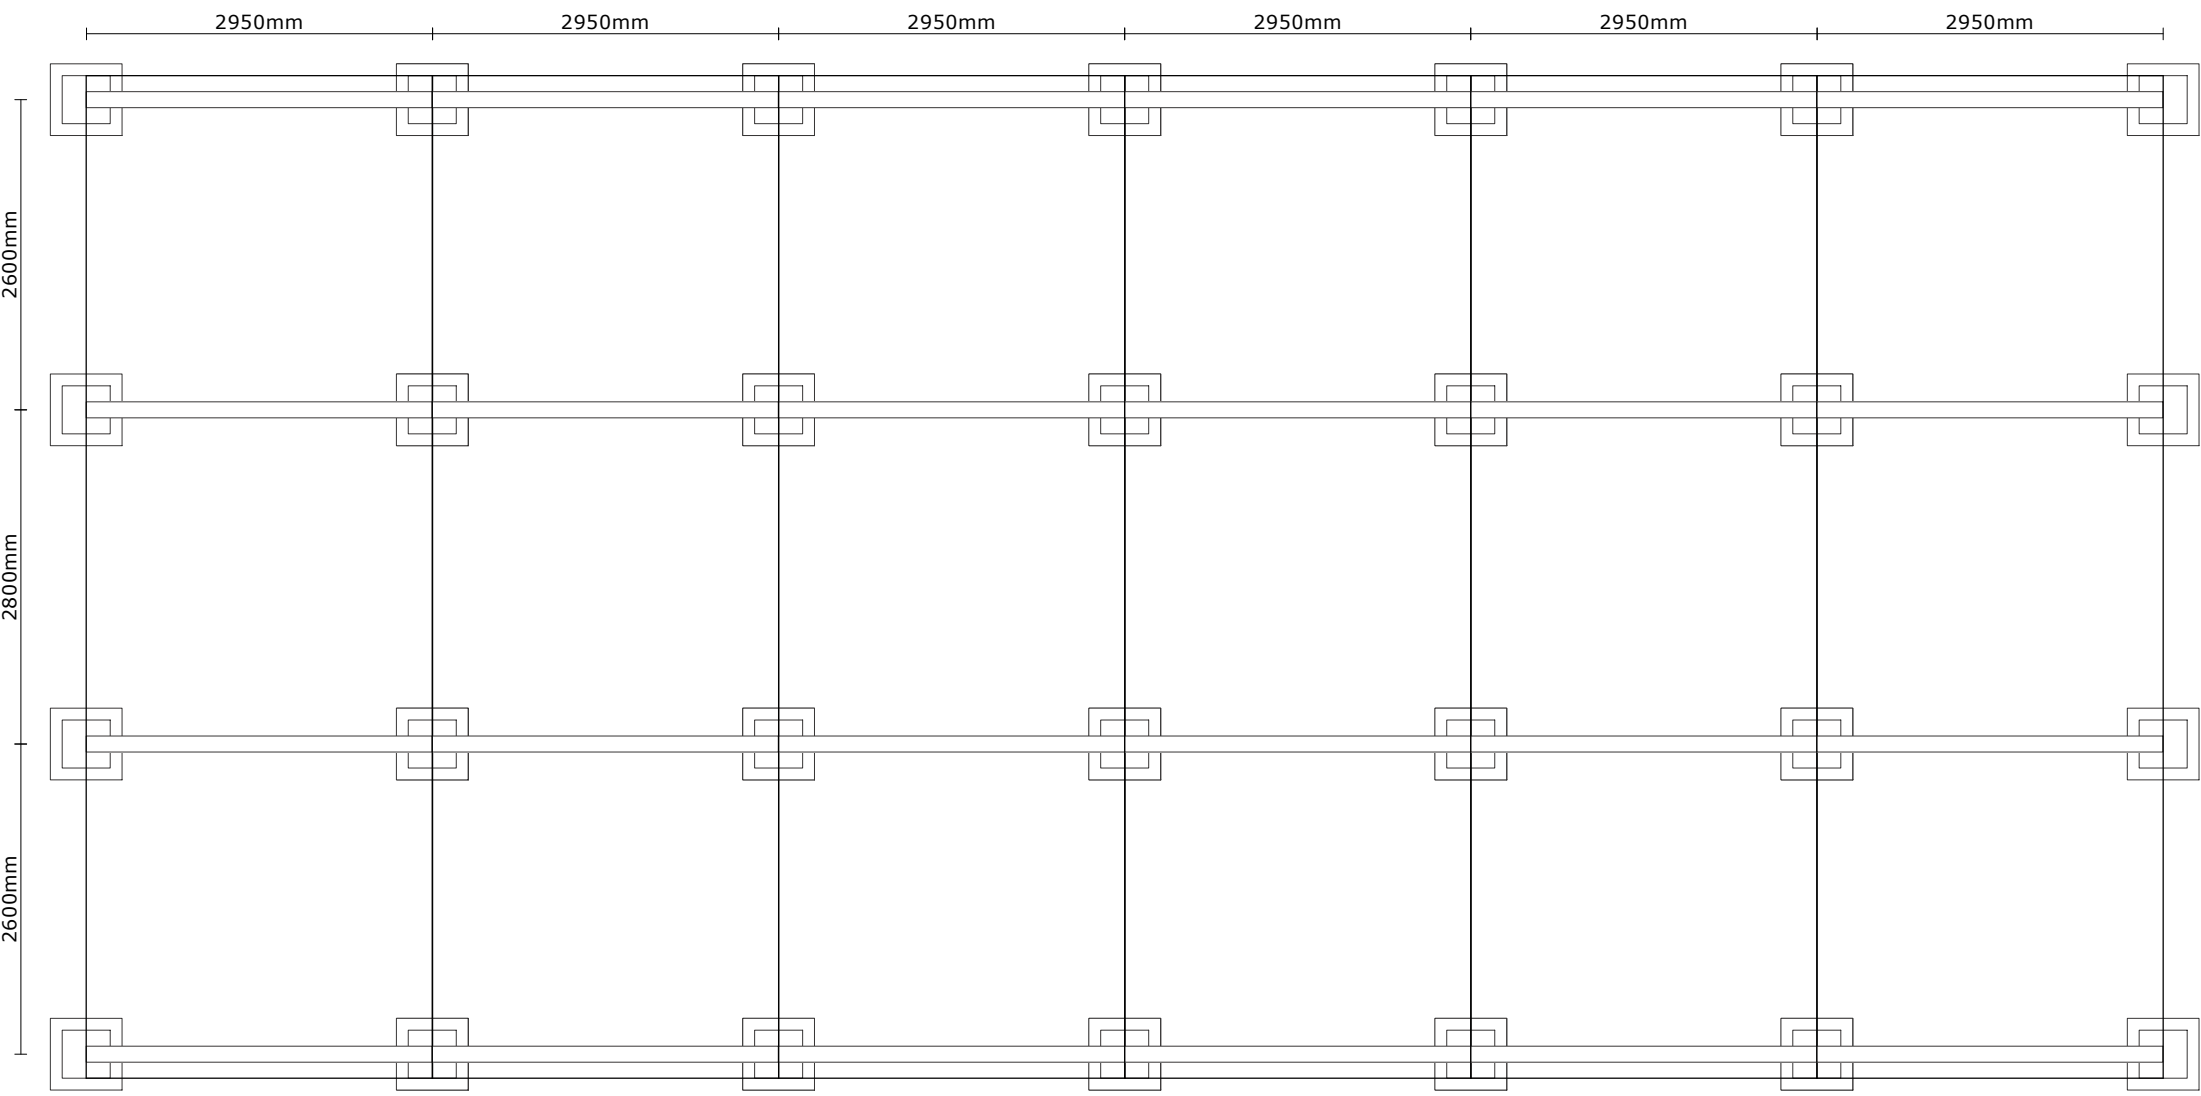

| | |
|---------------------------------|----------------------|
| C R A M O | |
| Projekt: Nacka Kommun Sickla | |
| Övrigt: Jimmy.Fagerstrom | |
| Ritad av: RD | Datum: 2021-02-23 |

Sammanställning bodar

| | |
|---|-----------------|
| 3 | P6000 |
| 2 | C60 K2 Möblerad |
| 1 | E3WC |

Sammanställning övrigt

| | | |
|----------|---|------------------|
| 01930320 | 1 | Bodtrappa 2 steg |
|----------|---|------------------|

| | |
|---------------------------------|----------------------|
| C R A M O | |
| Projekt: Nacka Kommun Sickla | |
| Övrigt: Jimmy.Fagerstrom | |
| Ritad av: RD | Datum: 2021-02-23 |