


\\corp\bjw\me\SS\Projects\3655\10222480\1\_CAD\bilder\Kvarstallningsplan\_Natur\_9998\_00\_MKB\_lig\_4.5\_181130.dwg Ritad av: ARM Datum: 2017-11-13

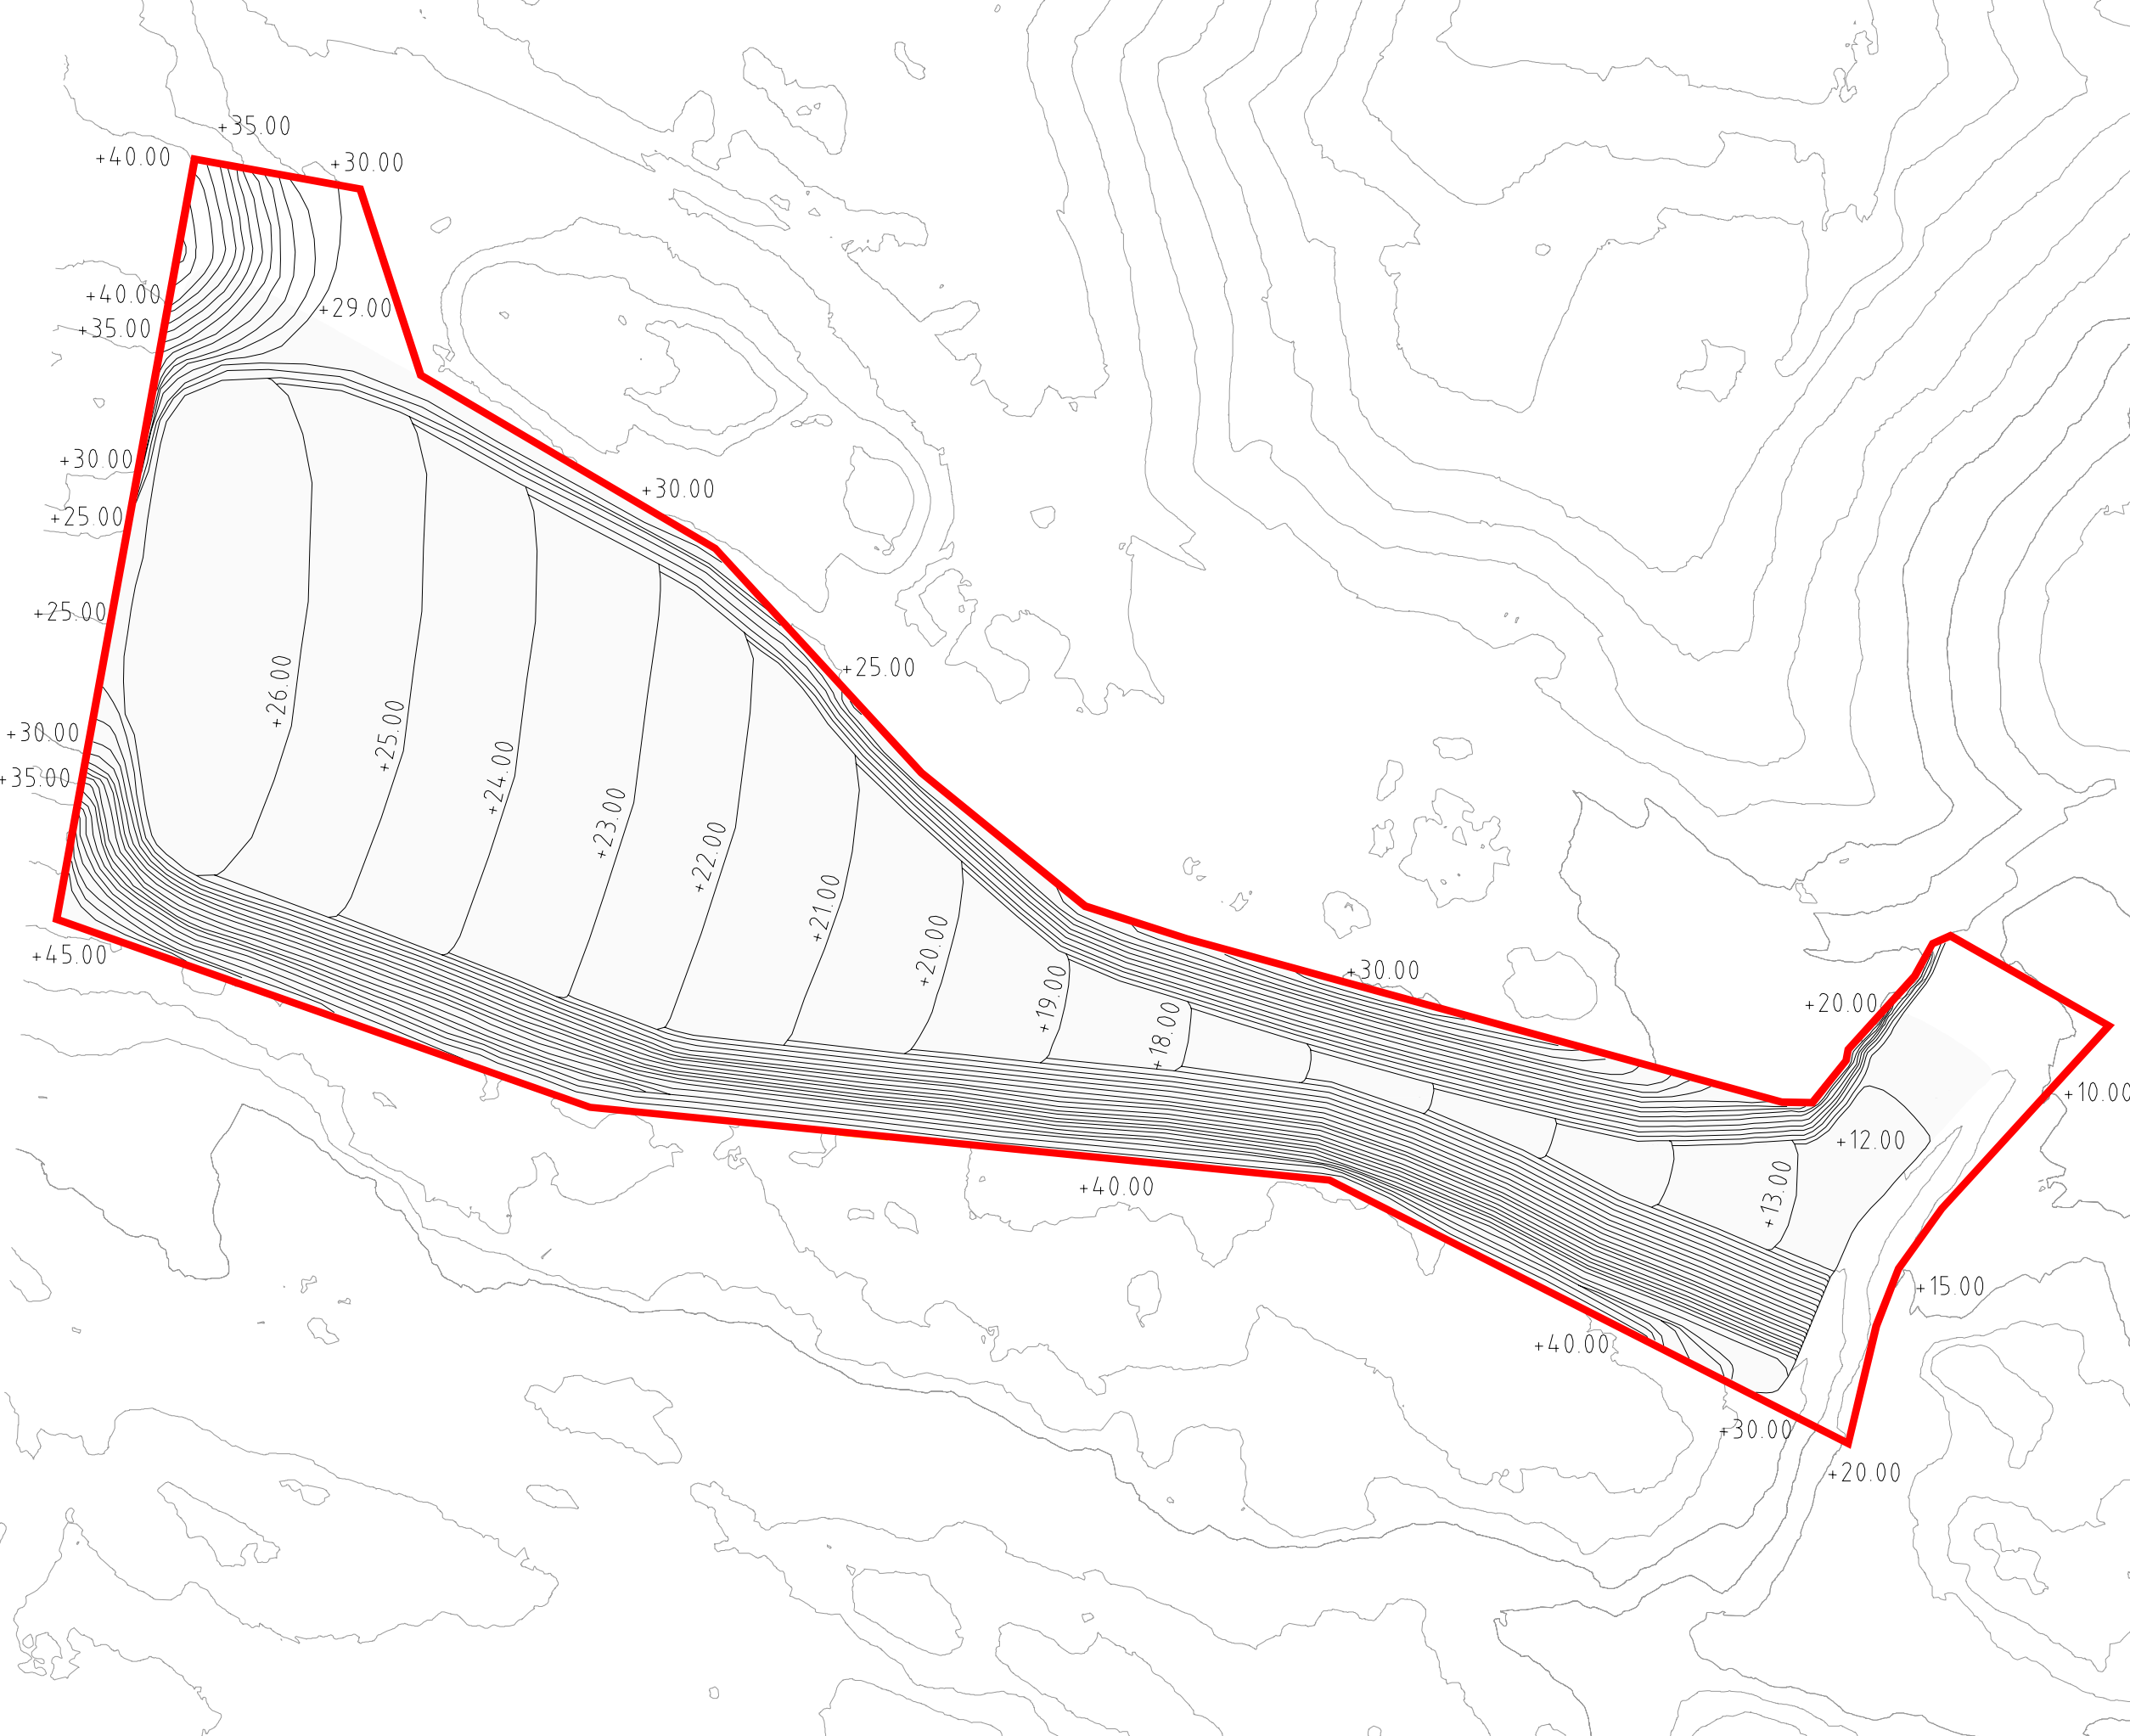


Plansystem  
SWEREF 99  
Höjdsystem  
RH 2000

18 00  
NACKA TINGSRÄTT  
Avdelning 4

Verksamt område

INKOM: 2018-11-30  
MÄLN: M 5291-18  
AKTBIL: 9

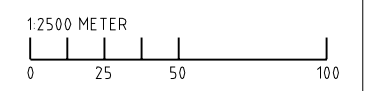

BET	ANDRINGEN AVSER	DATUM	SIGN
-----	-----------------	-------	------

KOVIK  
FRENTAB\_ANLÄGGNING\_AB

WSP ENVIRONMENTAL  
AVDELNINGEN MARK OCH VATTEN  
TZI\_B0 STOCKHOLM-GLOBEN  
010-7225000  
WWW.WSP.COM



UPPRÄD NR 10222480	RITAD/KONSTRUERAD AV AKM	HÄNDLÄGGARE A. BERGMAN
DATUM 2018-11-30	ANSVÄRIG P. JOHANSSON	

GRUNDKARTA  
EFTERBEHANDLINGSPLAN\_SKOGSPLANTERING

SKALA 1:2500	A3 NUMMER M202_3	BET -
-----------------	------------------------	----------