

Ansökan om strandskyddsupphävande
Utdrag ur plankarta för Sydöstra Lännersta 2 (Område W) i Boo, Nacka kommun
Reviderad 2014-02-12


- Strandskydd upphävs
- Strandskydd upphävs ej
- Strandskydd upphävs ej

**Tillhör Länsstyrelsen
Sthlms län bestut**
2014-03-24 KX

PLANBESTÄMMELSER
Plannen gäller inom utskärs och halvöskärs områden där bebyggelse eller annan verksamhet inte har planerats. Det är enligt bestämmelserna tillåtet att bygga ut befintlig bebyggelse och annan verksamhet inom detta område.
ANVÄNDNING AV ALLMÄN PLATS
ANVÄNDNING AV KVARTERSMÅTT

VATTENOMRÅDEN
Plannen innehåller bestämmelser om vattenområden. Ägarer och bebyggelse- och verksamhetsinnehavare ska se till att de inte skadar vattenområdena eller hindrar utövandet av vattenbruk.

UTFÖRANDE AV ALLMÄN PLATS
Om plats utövas ska den byggas enligt planens bestämmelser. Om plats utövas i ett annat syfte än som avses i planen ska den byggas enligt bestämmelserna i 10 § och 11 § i planlagen (2011:554).

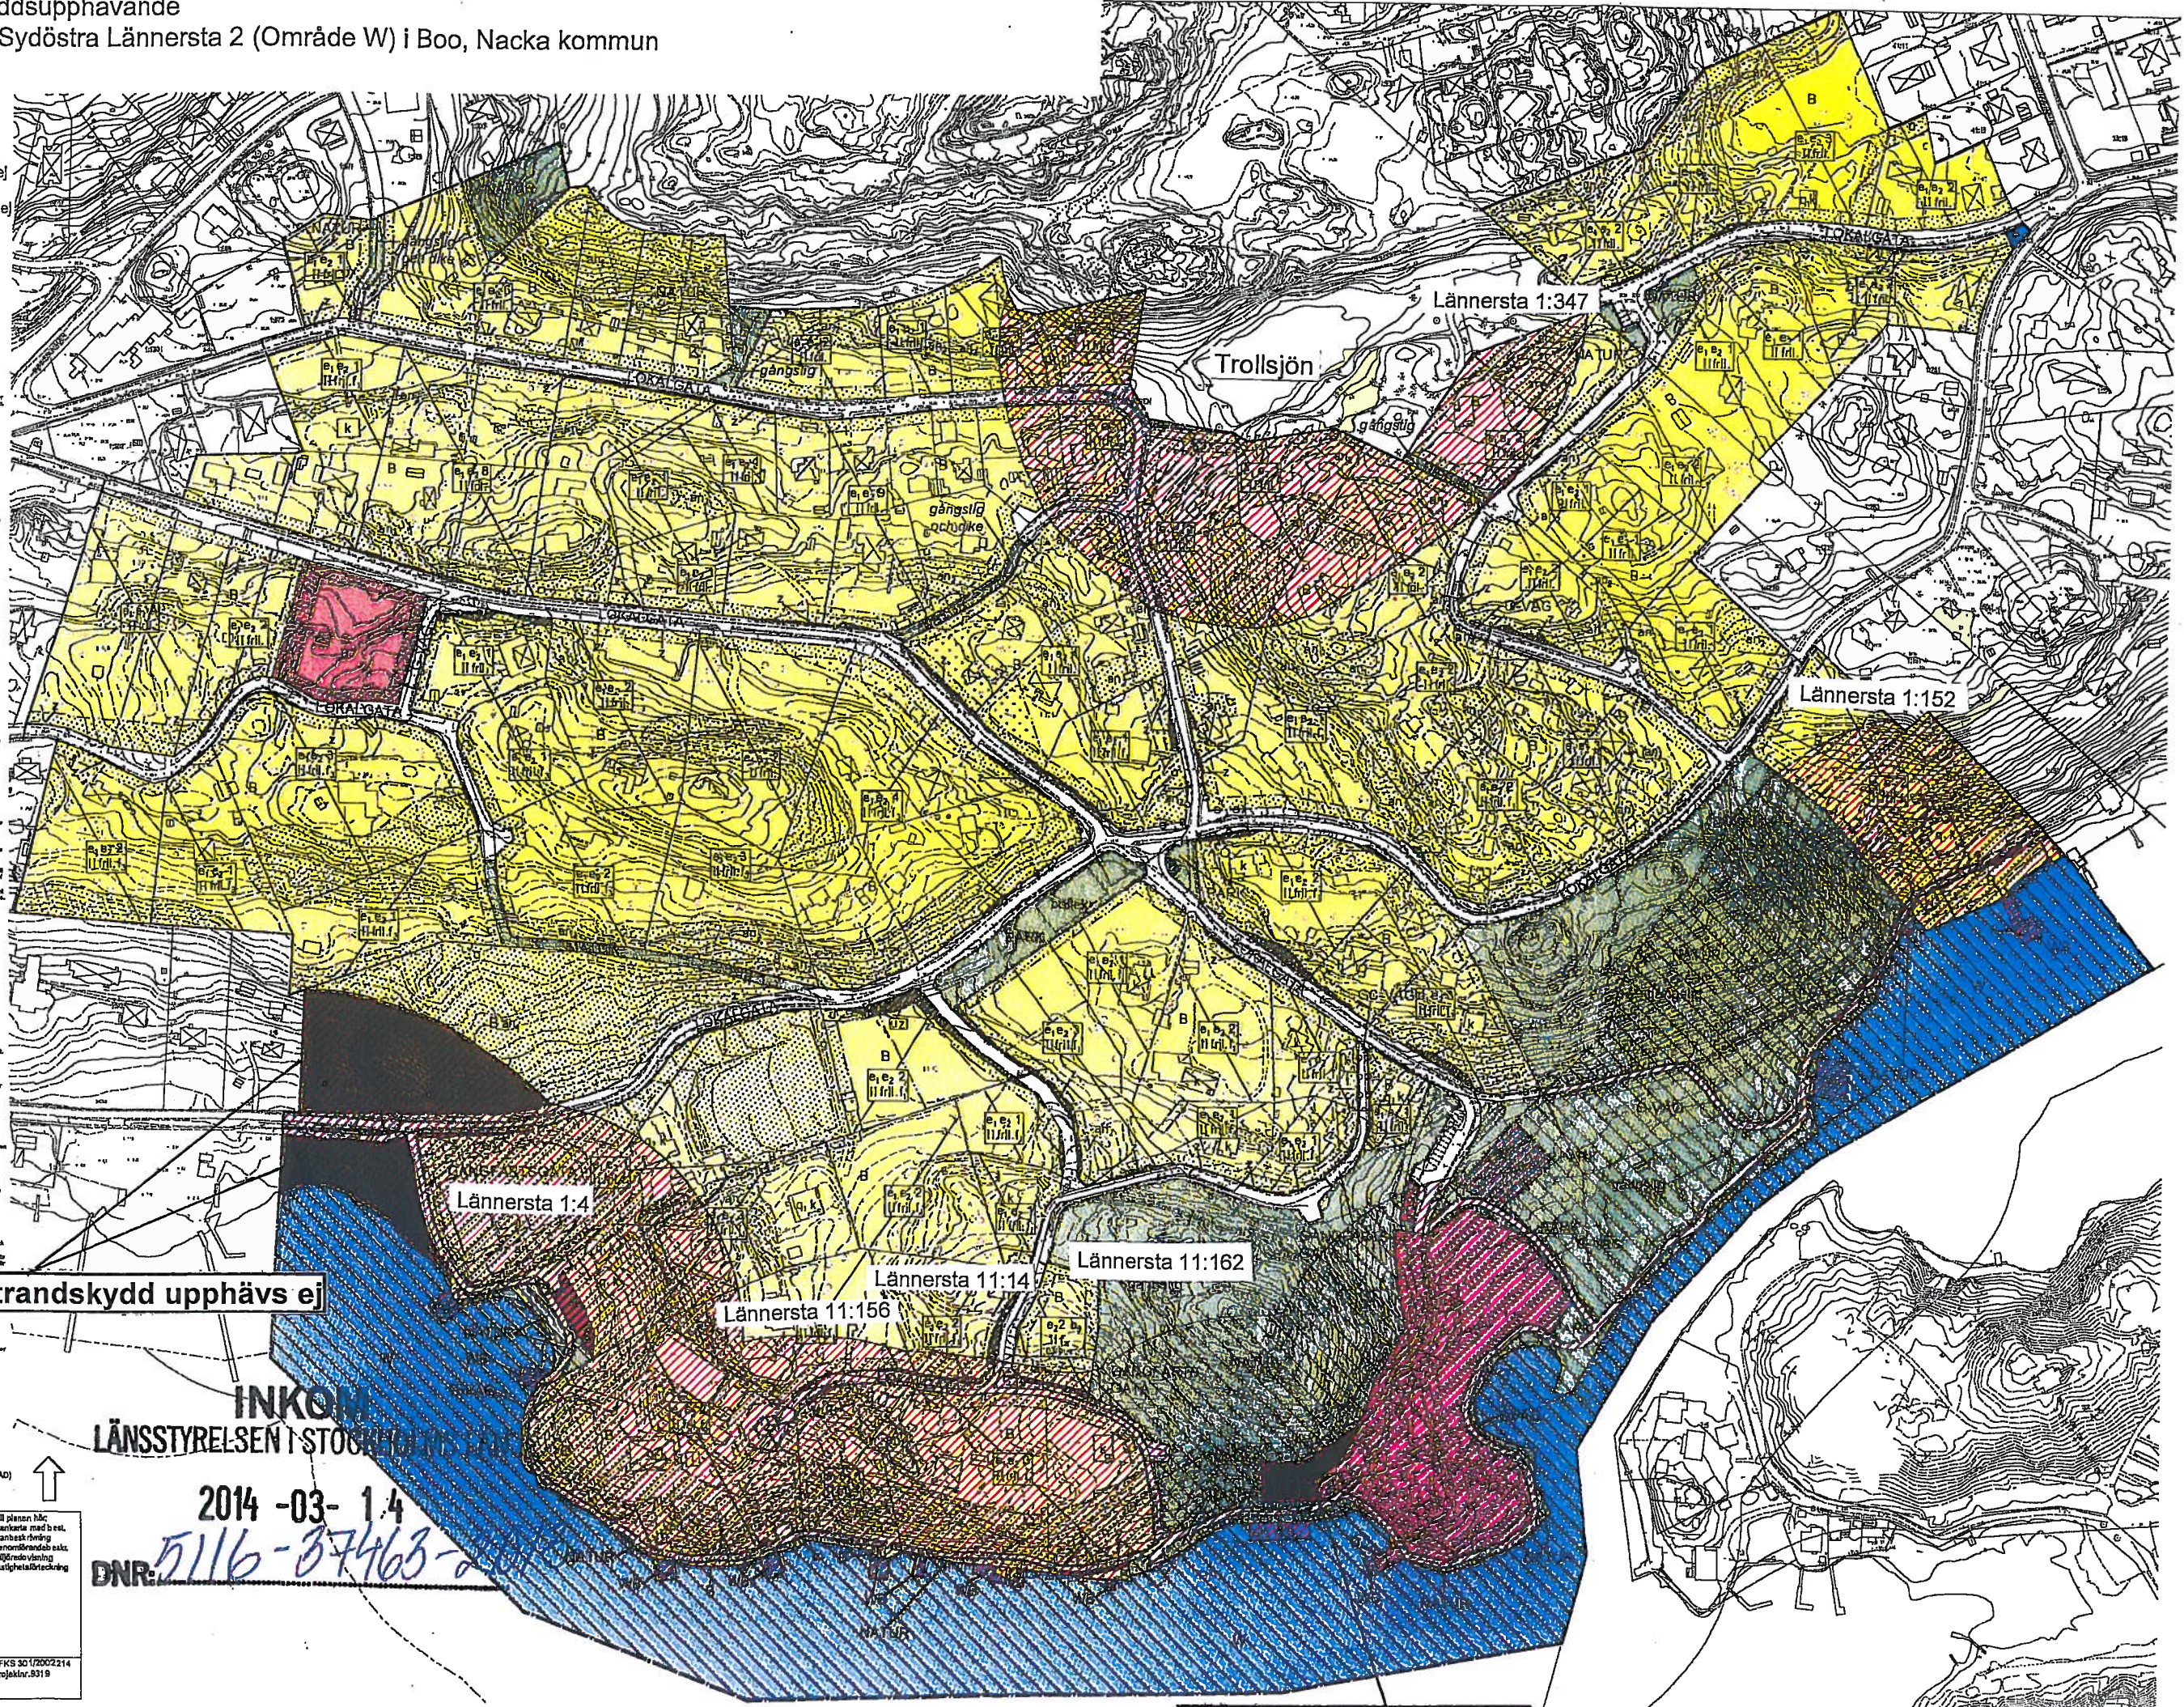


Strandskydd upphävs ej

**INKOM
LÄNSSTYRELSEN I STOCKHOLM**

2014-03-14

DNR: 5116-07463-0

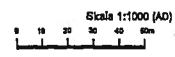

Detailplan för
Sydöstra Lännersta 2 (Område W)
i Boo, Nacka kommun

Andreas Totachnj
planchef
Johan Håkansson
planerör
KFS 30/200214
Projekt nr. 9319