


Dnr B 2018-001562 - Ankom 2019-03-11

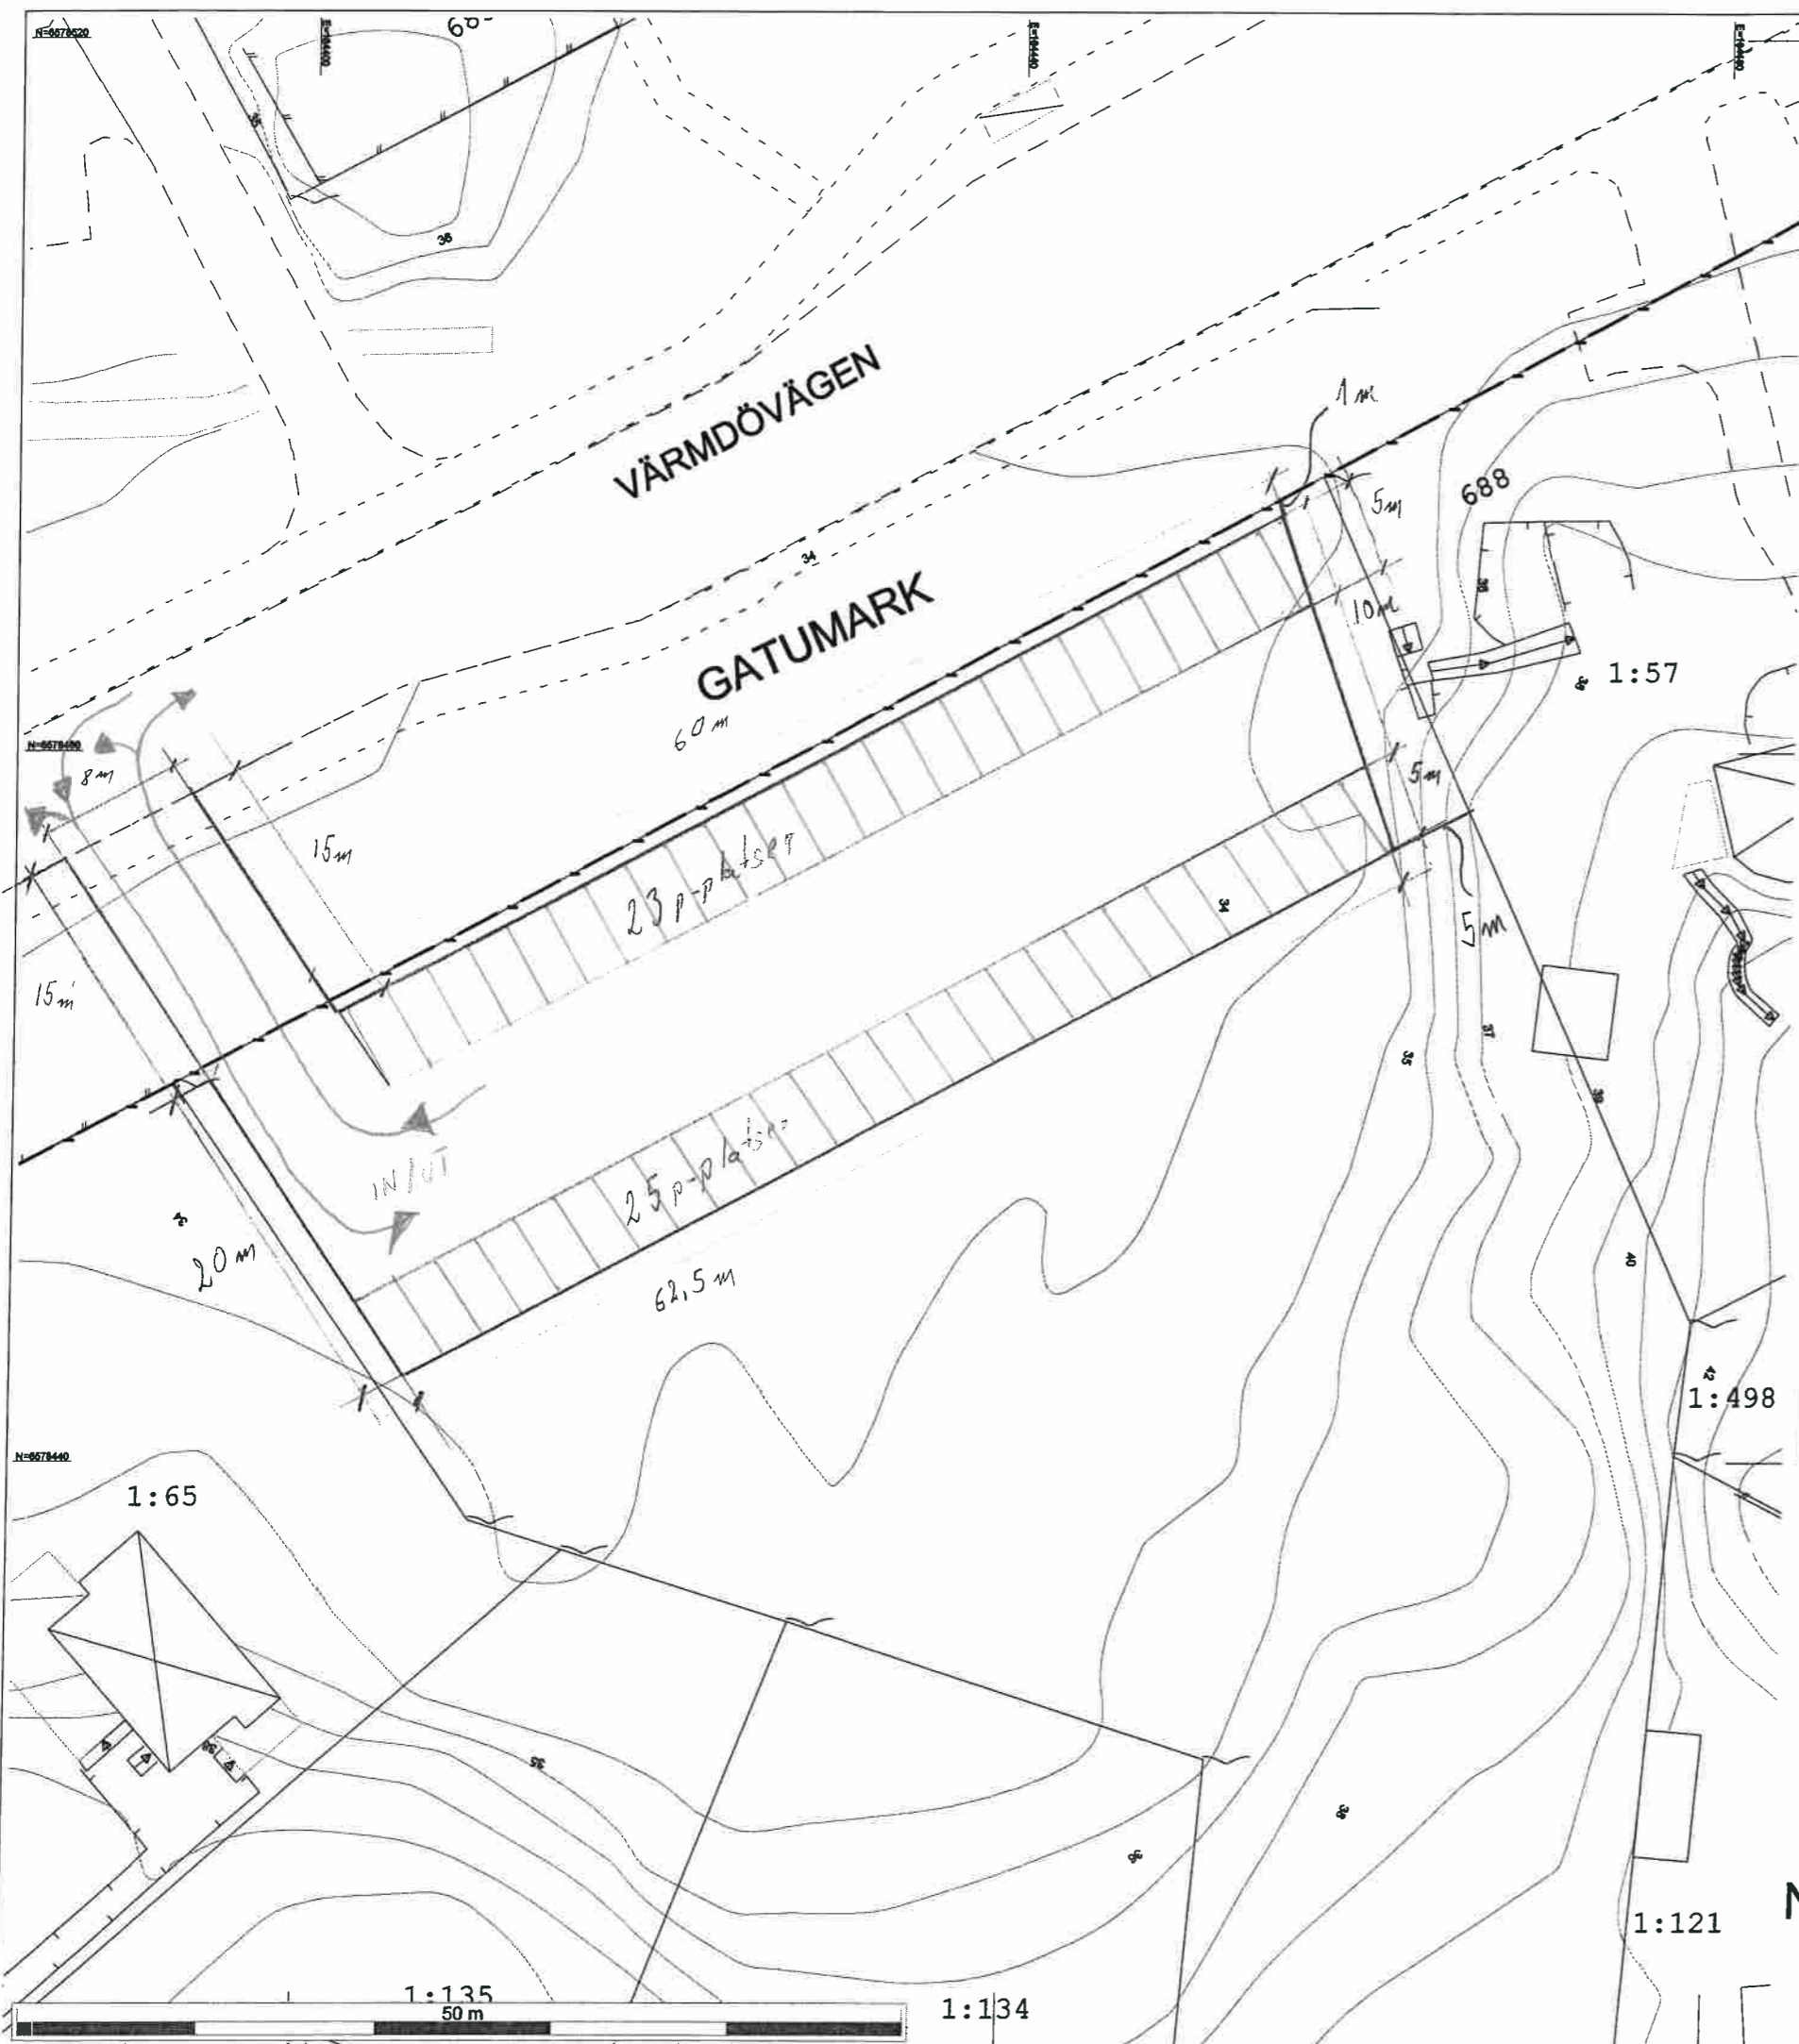

Fastighet **Tollare 1:3, del av**

PRIMÄRKARTA MED PLANBESTÄMMELSER

Ärendenummer **190103-Nybyggnadskarta-GW07**

Kartan är giltig i två år från det datum då den upprättats
Kartans detaljer får inte ändras!

Kartan upprättad: 2019-01-29
Mätt av:
Ritad av: Håkan Fräsén

- Väg
- Fastighetsgräns
- Höjdkurva
- Stig
- Strandlinje
- GC-väg
- Tunnel
- Häck
- Mur
- Stödmur
- Plank/Staket/Stängsel
- Rättighetsområde
- Gemensamhetsområde
- PLANBESTÄMMELSER**
- Användningsgräns
- Egenskapsgräns
- VA-UPPGIFTER**
- Vattenledning
- Spillvattenledning
- Tryckledning, spill
- Dagvattenledning
- Ledning ur drift
- Arbetsfix
- Forminne
- Barrträd
- Lövträd
- Trappa
- Markhöjd
- Gränspunkt
- Hus (bebyggelse inom mätningssyfte)
- Tak (bebyggelse inom mätningssyfte)
- Hus (bebyggelse utanför mätningssyfte)
- Sidemark (inom mätningssyfte)

Markdetaljer såsom murar etc är karterade från flygfoto och kan inte användas för detaljplanering.

Vid schaktning och andra markarbeten hänvisas till ledningskollen.se

48 p-platser

Parkeringskomplex att vara grusad

1240 m² Area

Marknivå är oförändrad

Det är användarens ansvar att kvalitetskontrollera koordinatförteckningen

Nivåkurvorna är ingen exakt redovisning av höjden och bör inte användas vid detaljprojektering
Koordinatsystem SWEREF 99 18 00 Höjdsystem RH2000
OBS! Planbestämmelser som anges i kartan skrivs in som de står angivna i planen, i dess befintliga höjdsystem.
Skillnaden mellan RH00 och RH2000 är +0,524m.

Gällande plan saknas
Gällande fastighetsplan

Stämmer fastigheten med gällande fastighetsplan eller tomtindelning **SAKNAS**

Arkivakter:


Fastighetens areal:
Infartsparkering

Skala 1:400 i A3

INFORMATION
Planbestämmelser i kartan som anger höjd över nollplanet har skrivits ut i planens höjdsystem.
Kartans terränghöjder och VA-höjder skrivs i RH2000 om inget annat anges. Eventuell omräkning kan behöva göras för att karta och planbestämmelser ska vara i samma höjdsystem

Planbestämmelser ritas enbart in på aktuell fastighet.

Kartans detaljer får inte ändras!

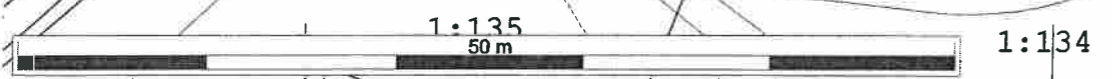

Fastighet

Tollare 1:3, del av