

Detailplan för tunnelbanan ovan mark

Nacka Vatten och Avfall AB:s uppgifter:

Dagvatten och dränvatten skall avledas genom lokalt omhändertagande, LOD inom fastigheten. Allmänna ledningar och VA-tunnlar korsar fastigheterna. Byggnad får inte uppföras närmare dessa ledningar än fem meter. Fördras ytterligare uppgifter på VA-ledningsåret var vänligen kontakta ansulning@nvoa.se, tel. 08-718 80 00.

Nacka Vatten och Avfall AB
 2020-04-22
 M.Parkeborn

Samfälligheter/Gemensamhetslagningar inskrivna i Lantmäteriets fastighetsregister: Inga uppgifter i fastighetsregistret.

Rättigheter inskrivna i Lantmäteriets fastighetsregister (OBS: Det kan finnas rättigheter som inte är inritade i kartan samt som ligger utanför området): Inga registrerade rättigheter inom området

Arbetsfix: rödmålad spik i asfalt, 47,94 m
 rödmålad spik i asfalt, 50,35 m

Markhöjder är karterade från laserskannad flygdatala gjord år 2016 och har noggrannhet i höjled: 5 cm på hårdgjorda ytor och 10 cm på övriga ytor. Noggrannhet i plan: 15 cm. Markhöjder i grönt är inmätta på plats och har noggrannhet i höjled: 2-5 cm och i plan: 1-2 cm. Nivåkurvorna är ingen exakt redovisning av höjden och bör inte användas vid detaljprojektering

Markdetaljer såsom murar etc är karterade från flygfoto och kan inte användas för detaljplanering.

Vid schaktning och andra markarbeten hänvisas till ledningskollen.se

Granspunktskoordinater enl. Lantmäteriets registerkarta

PLANBESTÄMMELSER	N 49709	E 159449,981
Avgränsningsgränns	N 6577551,48	E 159493,301
Egenskapsgränns	N 49750	E 159493,301
VA-UPP GIFTER	N 49953	E 159509,501

Område inom järnvägsplanens gränns som inte detaljplanerats

Illustrationsgräns för tunnelbanans järnvägsplan


Stadsplanerna är tolkade utifrån analog karta och kan behöva ha en viss tolkningsmån om 5-15 cm avseende plangränserna.

NYBYGGNADSKARTAN ÄR KOMPLETTERAD MED NYA BYGGNADER ÖVAN MARK. KONTUREN VISAS MED SVEDD ARCHITECTS 210504

Det är användarens ansvar att kvalitetkontrollera koordinatförteckningen

Gällande planer
 Plantyp, plannamn, aktbezeichnung, lagakraftsdatum
 Detailplan DP625, 0182K-P2018/625, 2018-10-18
 Ändring av detaljplan, DP625A, 0182K-P2018/625A, 2018-10-18
 Stadsplan, S321, 0182K-12243, 1982-07-02
 Stadsplan, S332, 0182K-12951, 1983-03-11
 Planbestämmelser ritas enbart in på aktuell fastighet.
 Stammer fastigheten med gällande FINNS E
 Fastighetsplan eller Tomtindelning
 Fastighetens areal: **enl. lantmäteriets** fastighetsreg m2
 Byggnadsareal: Nybyggnad av biljetthall med olika utgångar

Skala i A2: 1:400

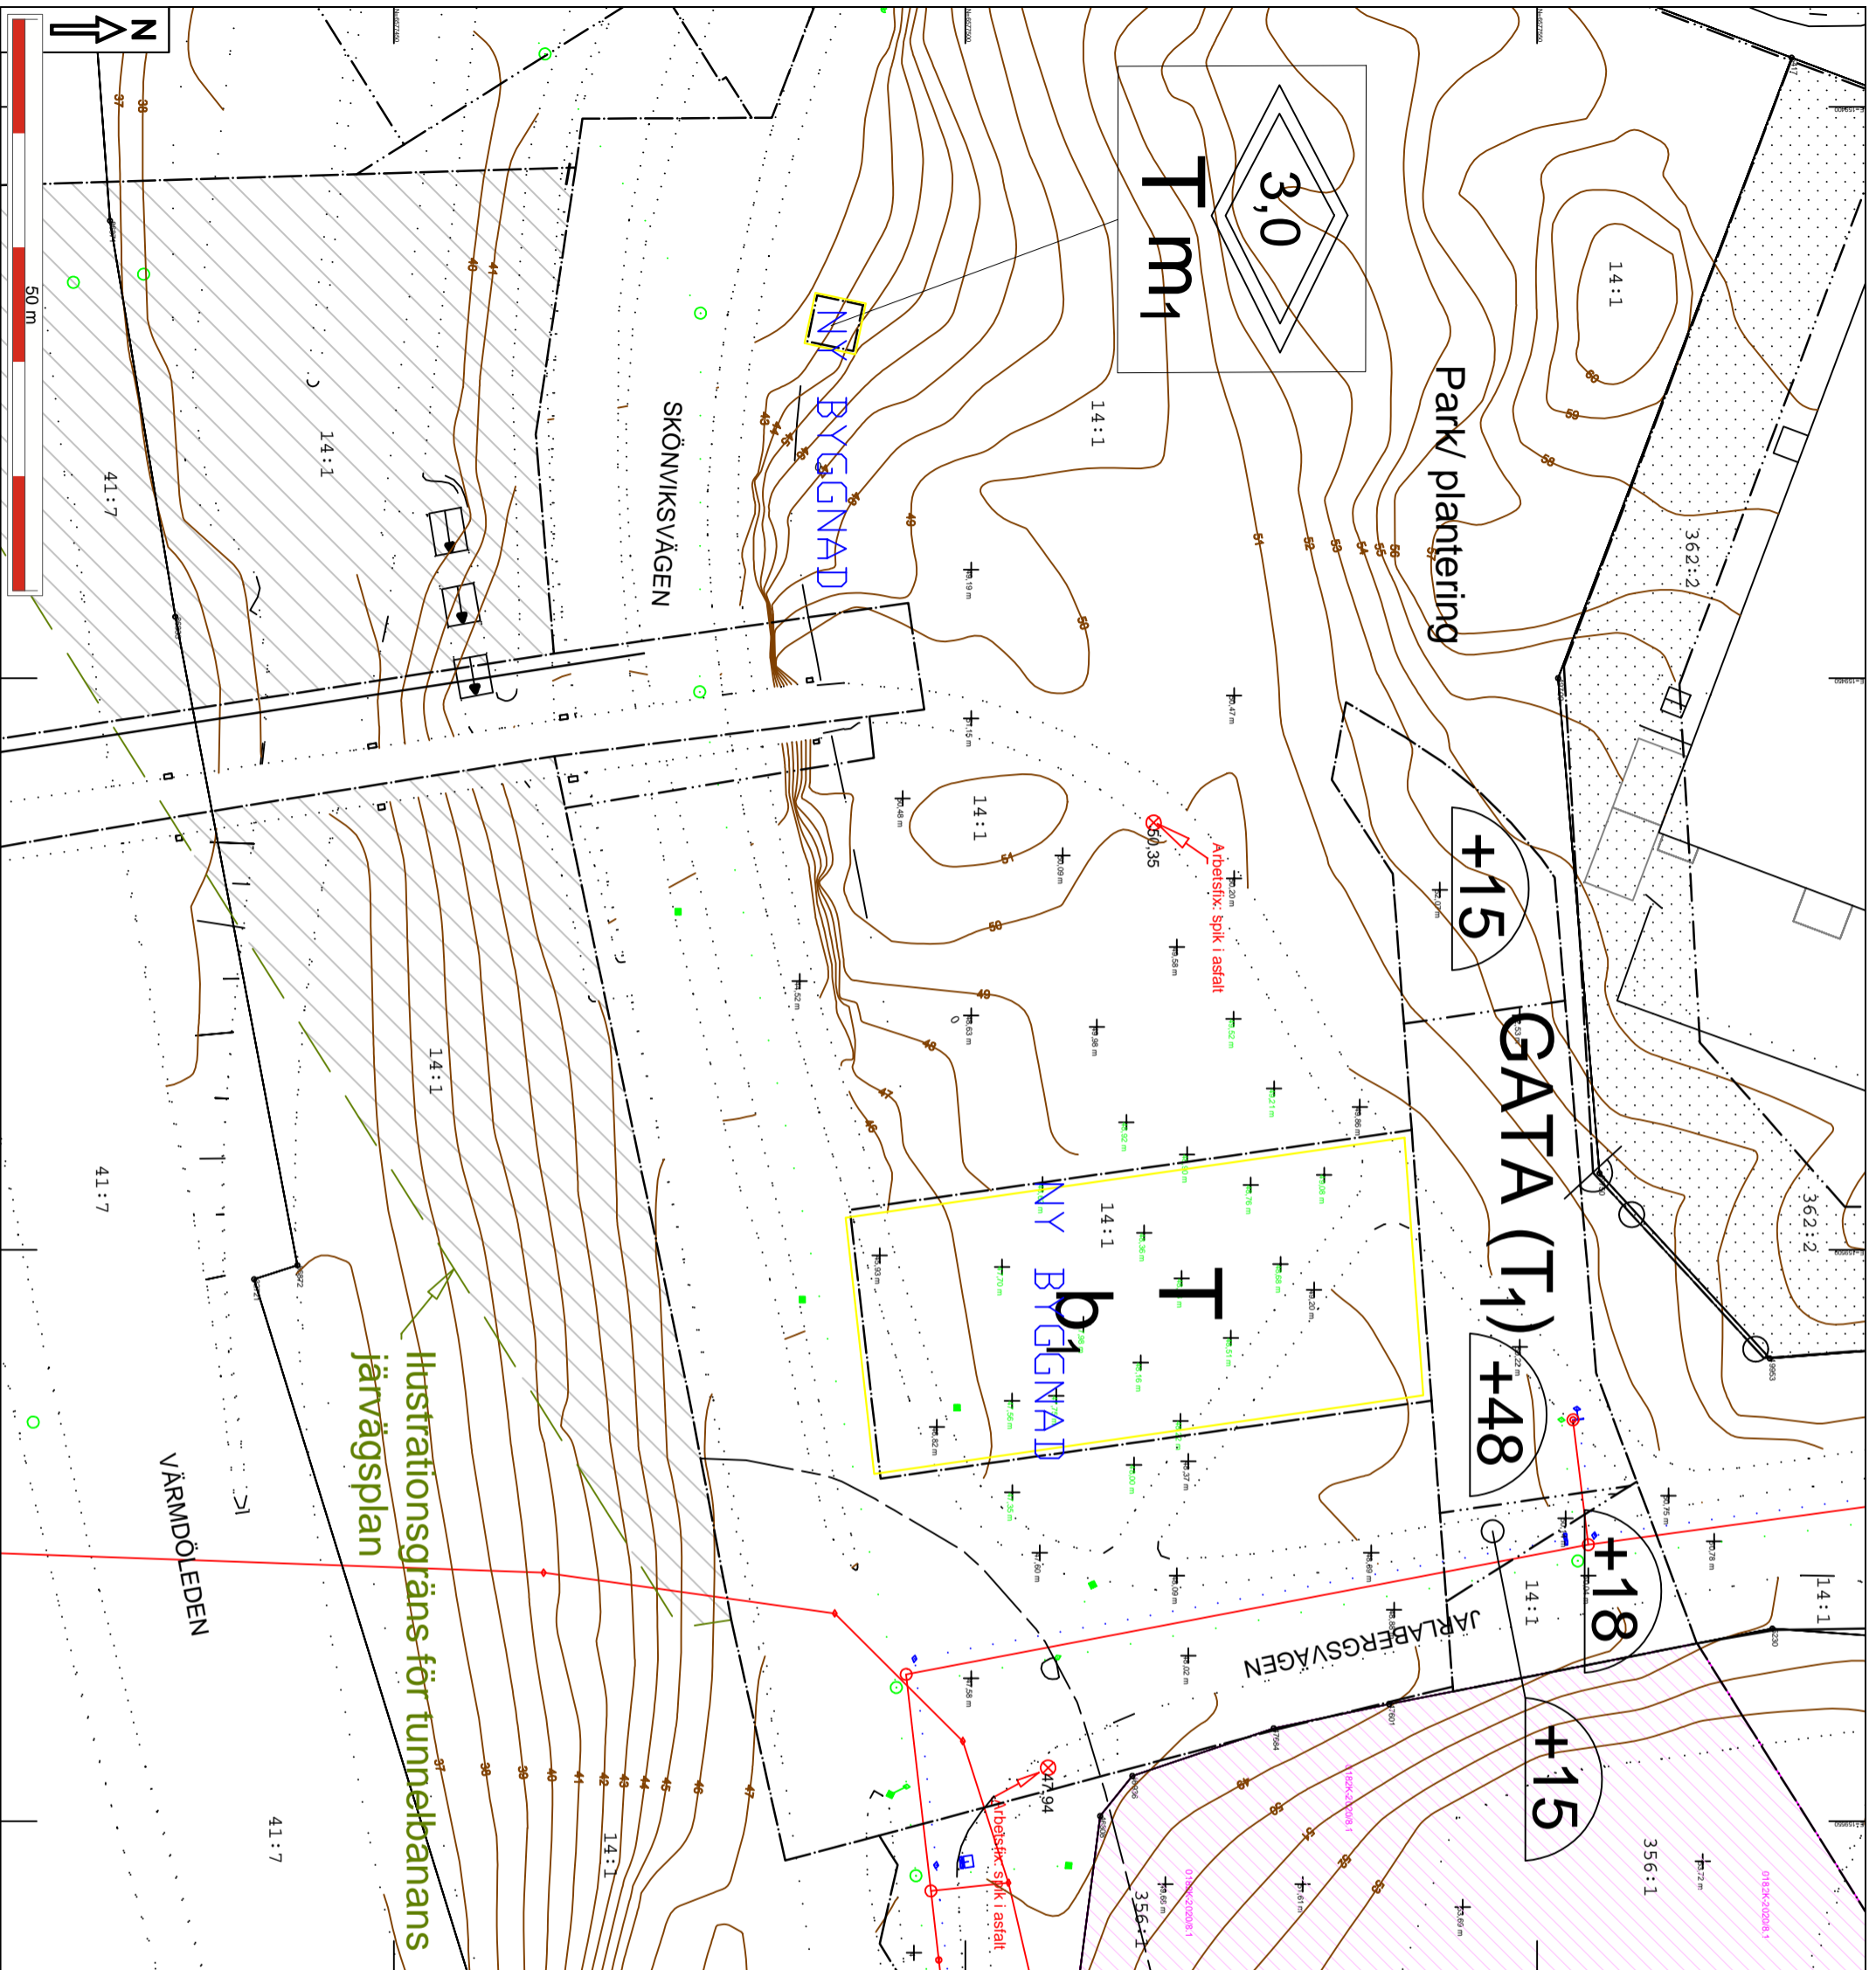

Nacka Vatten och Avfall AB:s uppgifter:

Dagvatten och drävvatten skall avledas genom lokalt omhändertagande, LOD inom fastigheten. Allmänna ledningar och VA-tunnlar korsar fastigheterna. Byggnad får inte uppföras närmare dessa ledningar än fem meter. Fodras ytterligare uppgifter på VA-ledningsåret var vänligen kontakta ansulning@nvoa.se, tel. 08-718 80 00.

Nacka Vatten och Avfall AB
 2020-04-22
 M.Parkeborn

Samfälligheter/Gemensamhetsanläggningar inskrivna i Lantmäteriets fastighetsregister: Inga uppgifter i fastighetsregistret.

Rättigheter inskrivna i Lantmäteriets fastighetsregister (OBS: Det kan finnas rättigheter som inte är inritade i kartan samt som ligger utanför området): Inga registrerade rättigheter inom området

Arbetsfix: rödmålad spik i asfalt, 47,94 m
 rödmålad spik i asfalt, 50,35 m

Markhöjder är karterade från laserskannad flygdatala gjord år 2016 och har noggrannhet i höjdlöd: 5 cm på hårdgjorda ytor och 10 cm på övriga ytor. Noggrannhet i plan: 15 cm. Markhöjder i grönt är inmätta på plats och har noggrannhet i höjdlöd: 2-5 cm och i plan: 1-2 cm. Nivåkurvorna är ingen exakt redovisning av höjden och bör inte användas vid detaljprojektering

Markdetaljer såsom murar etc är karterade från flygfoto och kan inte användas för detaljplanering.

Vid schaktning och andra markarbeten hänvisas till ledningskollen.se

Granspunktskoordinater enl. Lantmäteriets registerkarta

PLANBESTÄMMELE SER	E 159449,98 Typ om
Ärvtidningsgränns	Nr 49709 N 6577551,48
Eggskeppsgårds	Nr 49750 N 6577555,48
VA-UPP GIFTER	E 159493,30 Typ om
Vattenledning	Nr 49953 N 6577570,37
Sollvattenledning	E 159509,50 Typ om

Område inom järnvägsplanens gränns som inte detaljplanerats

Illustrationsgränns för tunnelbanans järnvägsplan

NYBYGGNADSKARTAN ÄR KOMPLETTERAD MED NYA BYGGNADER UNDER MÅRK. KONTUREN VISAS MED SWECD ARCHITECTS 210504

Det är användarens ansvar att kvalitetkontrollera koordinatförteckningen

Gällande planer

Plan typ, plan namn, aktbezeichnung, lagakraftsdatum
 Detaljplan DP625, 0182K-P2018/625, 2018-10-18
 Ändring av detaljplan, DP625A, 0182K-P2018/625A, 2018-10-18

Planbestämmelser ritas enbart in på aktuell fastighet.
 Stammer fastigheten med gällande FINNS EU
 Fastighetsplan eller Tomtindelning
 Fastighetens areal: **enl. lantmäteriets** fastighetsreg m2
 Byggnadsareal: Nybyggnad av biljetthall med olika utgångar

Skala i A2: 1:400

