


**Planerad ny nätstation
i E-område enligt detaljplan**

**X 6 580 161
Y 163 593**

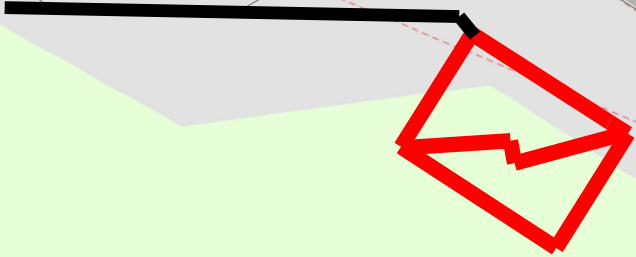

Skala 1:200