



Fasad A

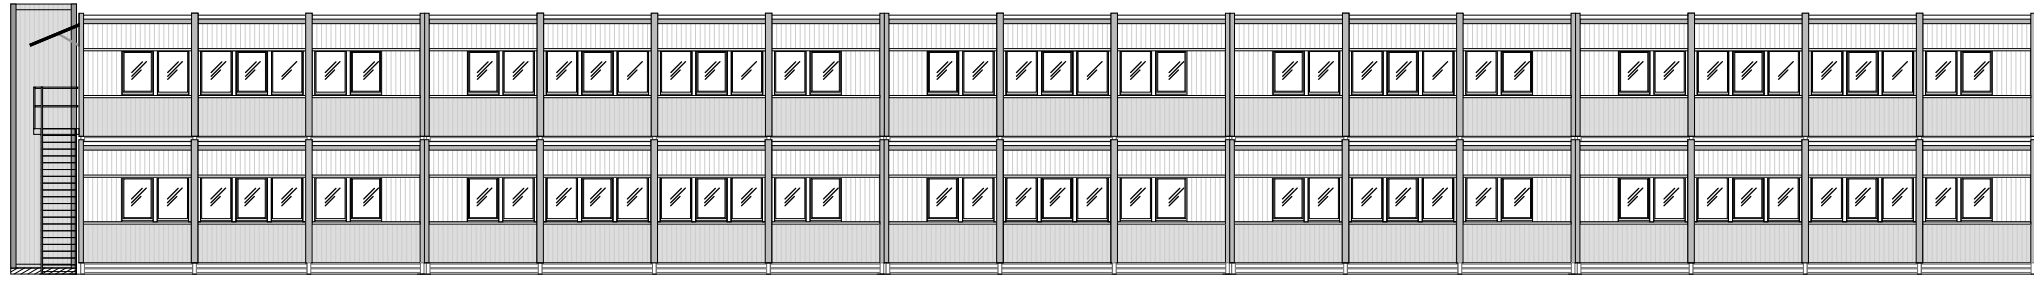


Fasad B


← S1502-B50G
← S3502-Y

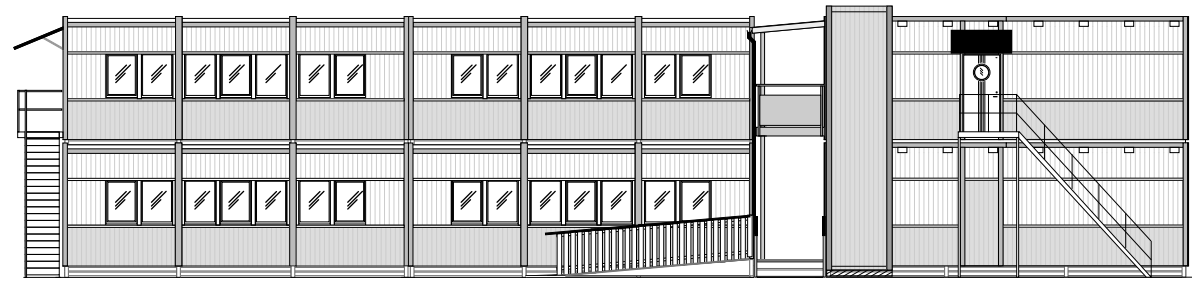

Fasad C

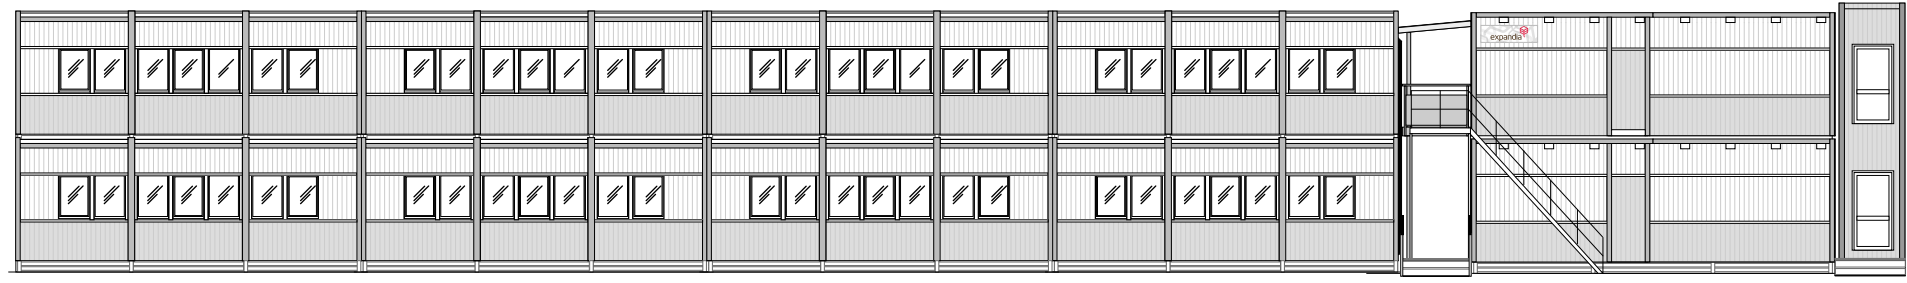


Fasad D

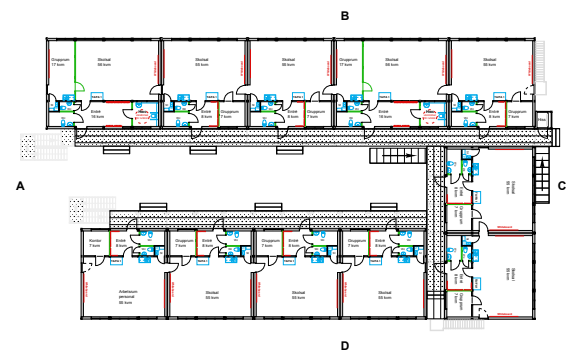


A

B

BYGGLOVSHANDLING

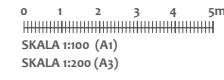

		REV		ANT	REVIDERINGEN AVSER	SIGN	DAT
		Expandia Modular AB Klippan Göteborg Västerås 0435-294 30 031-779 28 60 021-80 41 10		NCC Building/ Nacka kn Provisorisk skolpaviljong Boo Gärd skola Nacka			
DATUM 2017-07-30		RITAD AV Joakim Beijbom		SKALA 1:100 (A1) 1:200 (A3)	AVTALSNR: 0	RITNINGSNUMMER 17532.12	REV
70 st moduler typ S2000, totalt 2.016 kvm FASADRITNING							