


BYGGNADSAREA: 30 Kvm

PLAN


1:50

SKALA 1:50

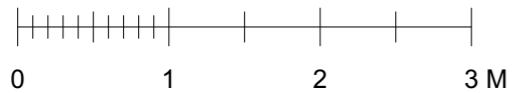

BYGGLOV	SKURUPARKEN 73:10
ElinderSten	Plan
	RITN. NR: A-40.1-100
	SKALA: 1:50
ANSVARIG: Martin Hedenström Ljung	DATUM: 2020-03-01
RITAD AV: Martin Hedenström Ljung	REV: 2020-03-24


#Contact Company | P:121+0001 Skuruparken10 Ritningar\Architect\Skuruparken_AC21_20200324_mindre_dörr_skärmtak.pln | Sektioner | 2020-03-24 @ 15:43

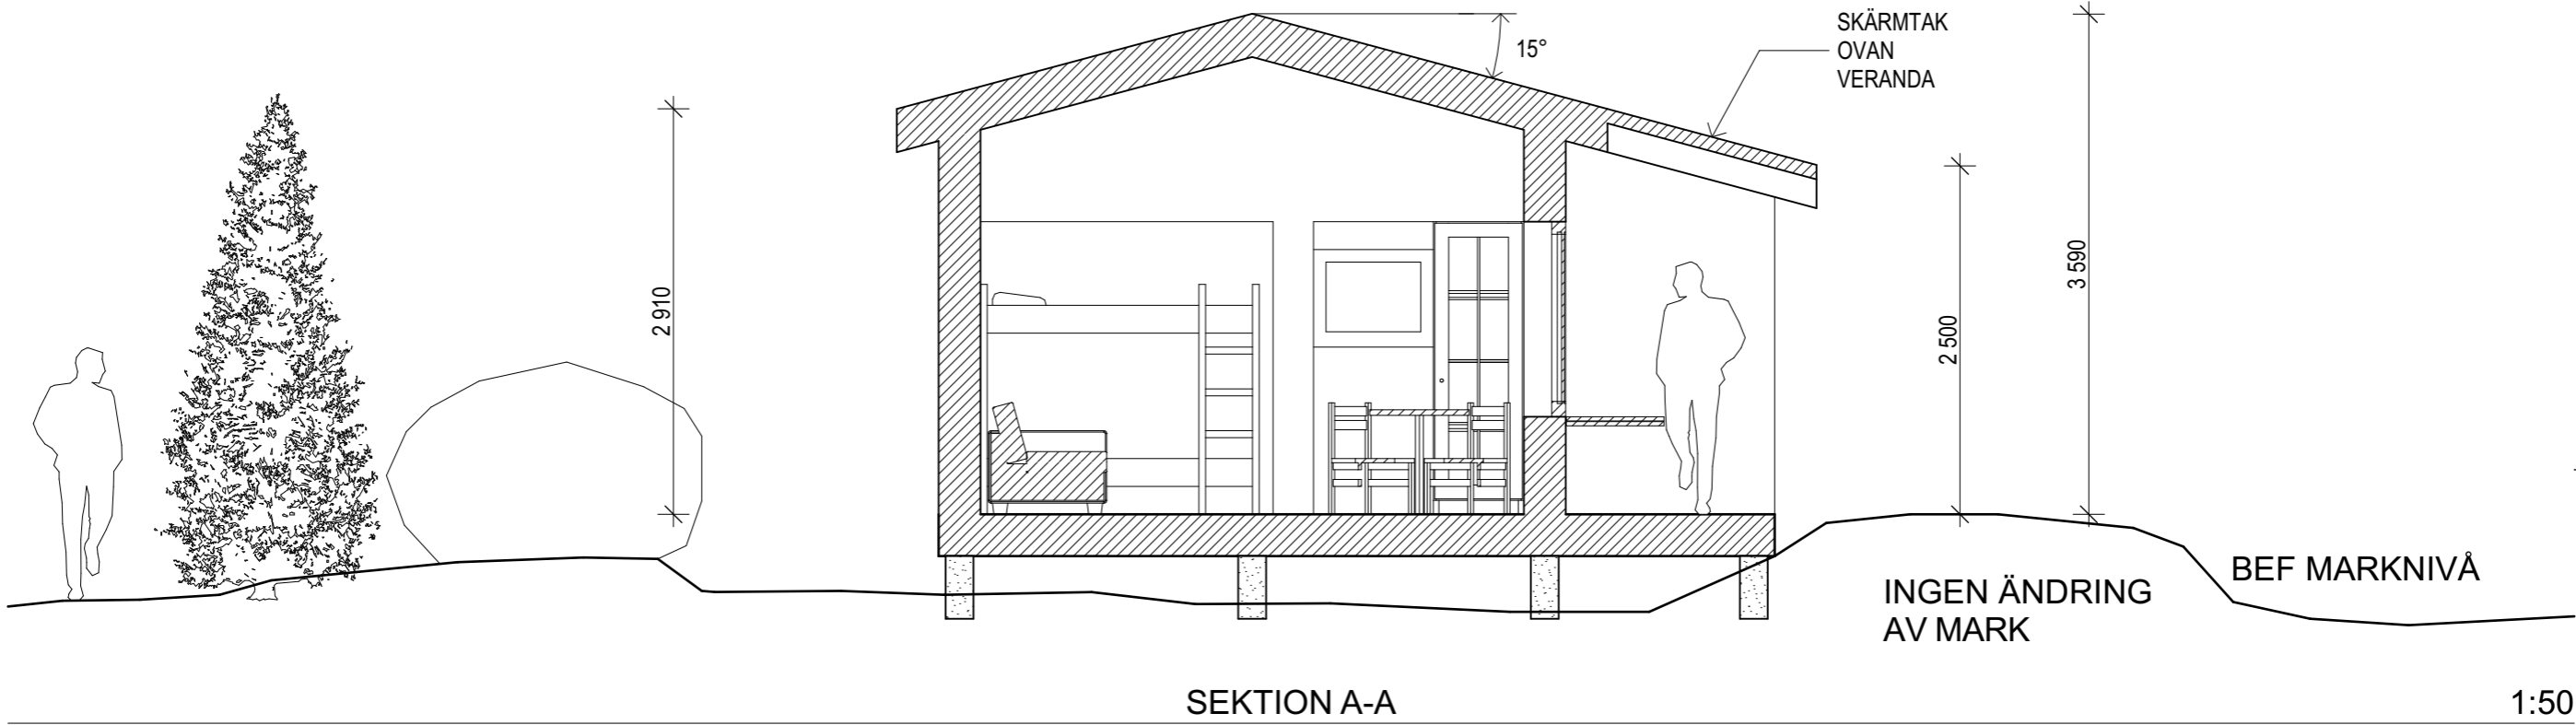


SEKTION A-A

1:50


BYGGLOV		SKURUPARKEN 73:10	
ElinderSten		Sektioner	
		RITN. NR:	A-40.2-100
		SKALA:	1:50
ANSVARIG:	Martin Hedenström Ljung	DATUM:	2020-03-01
RITAD AV:	Martin Hedenström Ljung	REV:	2020-03-24

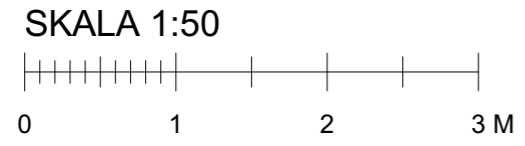

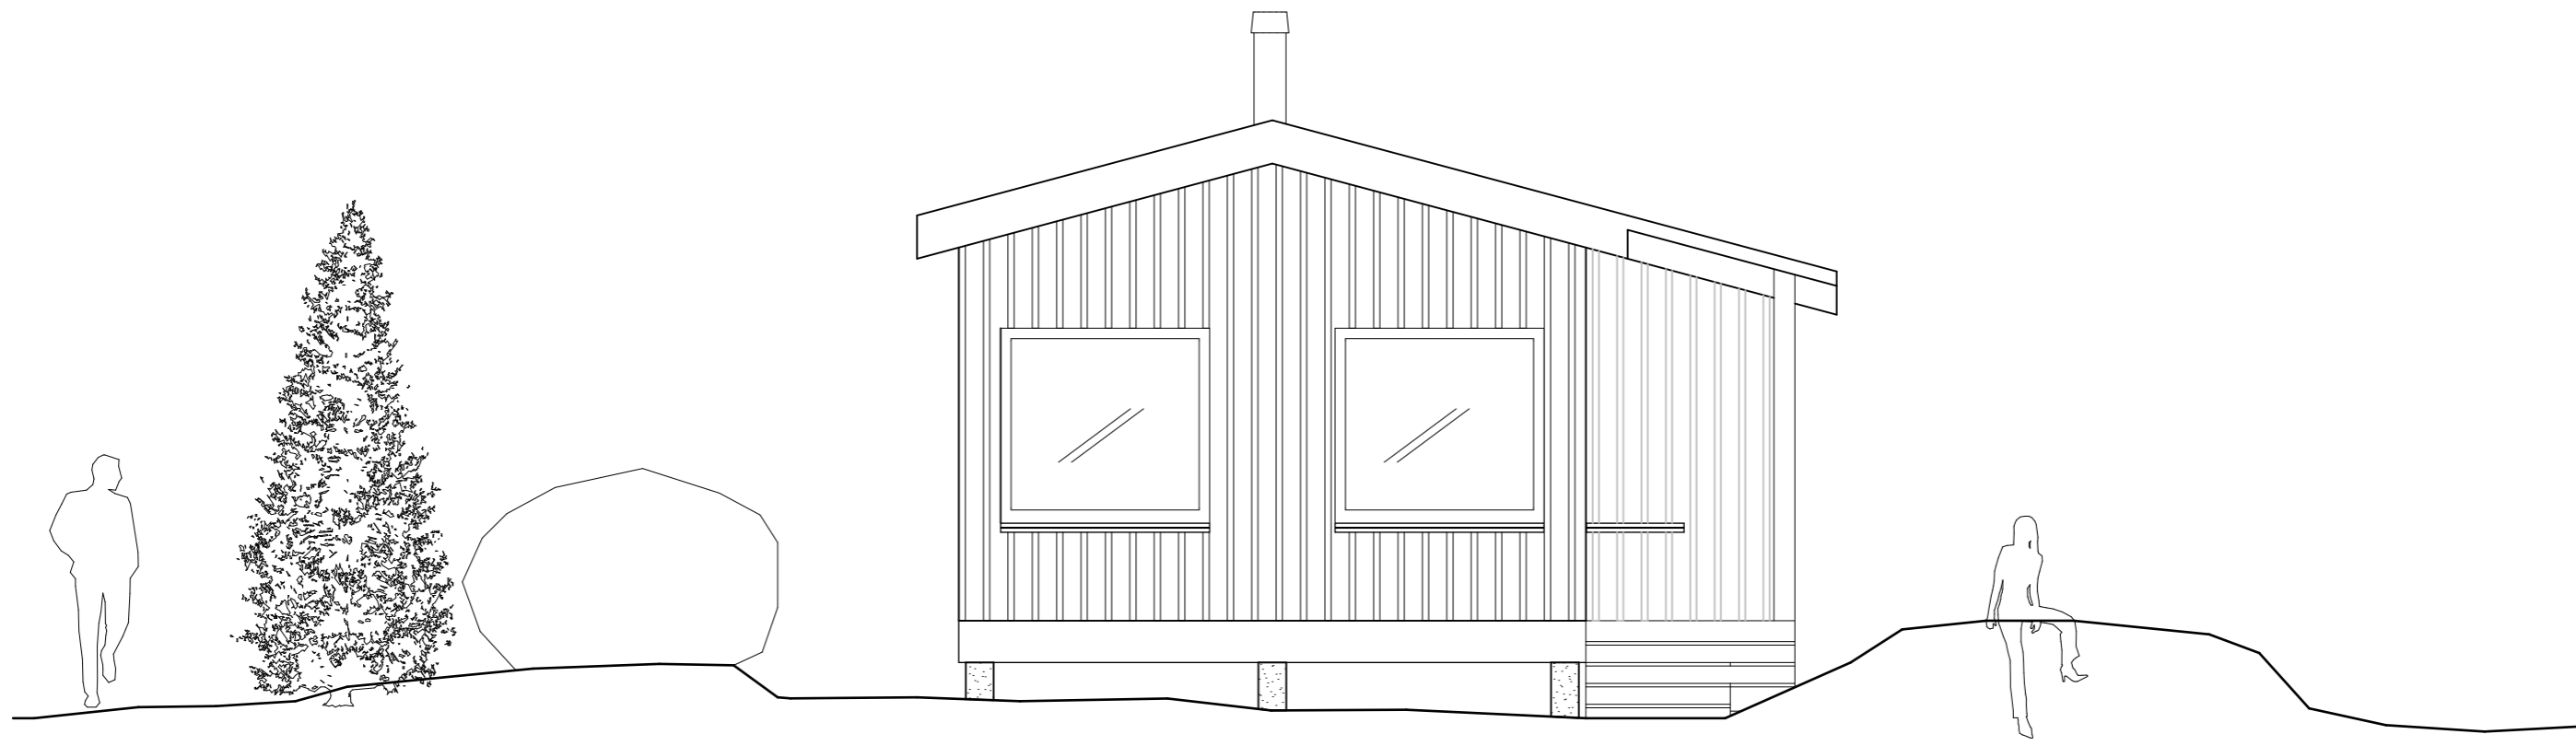

FASAD MOT SÖDER


1:50

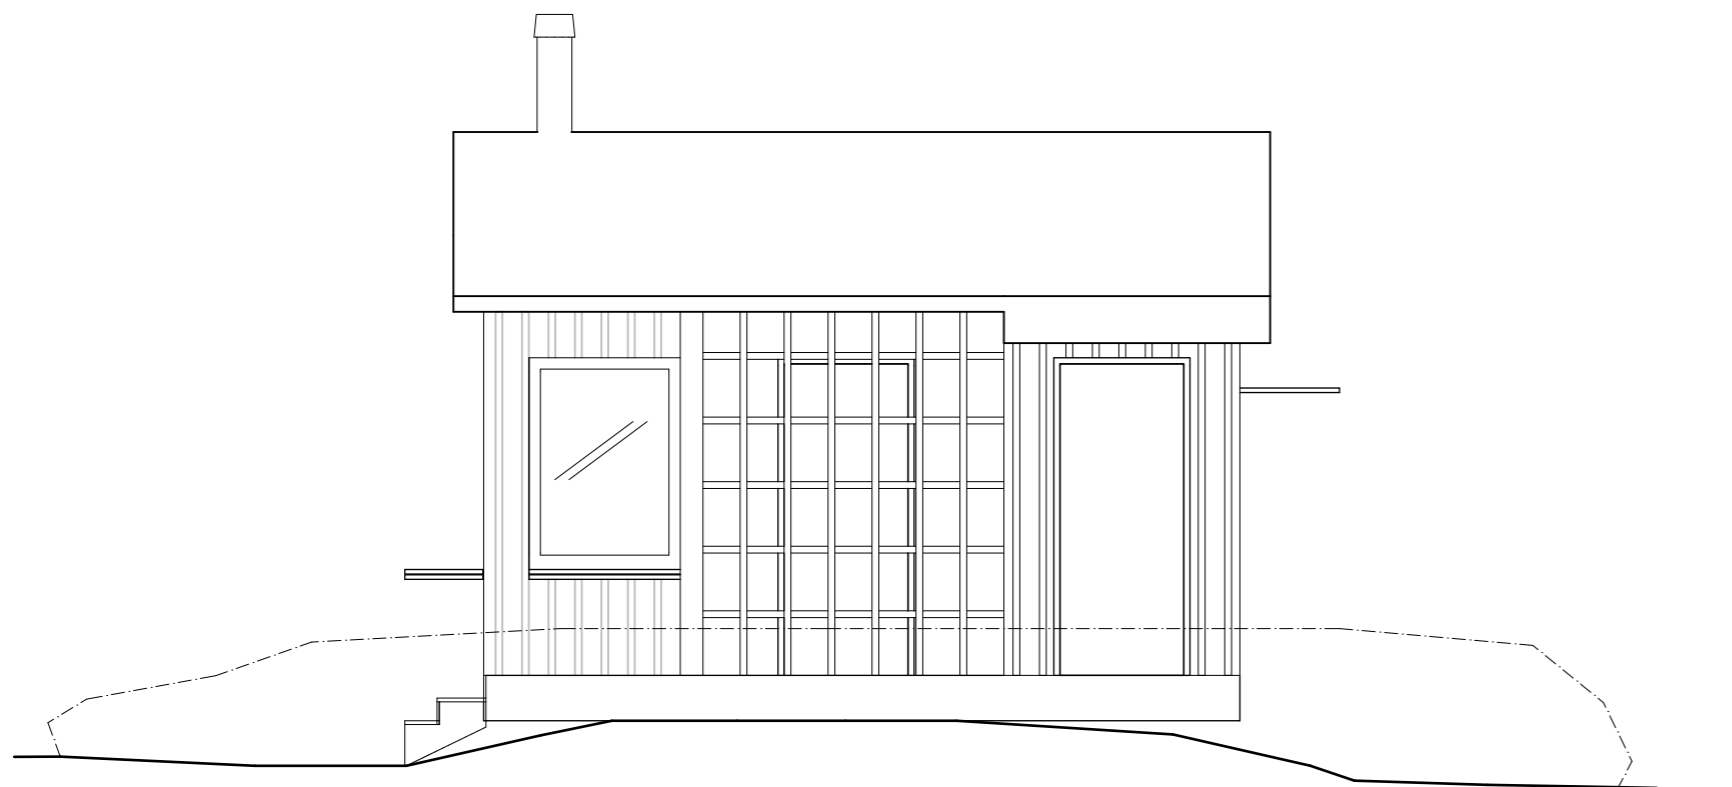

FASAD MOT ÖSTER


1:50

SKALA 1:50

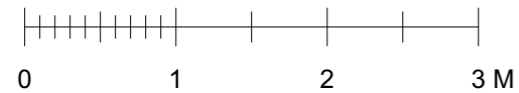


BYGGLOV		SKURUPARKEN 73:10	
ElinderSten		Fasader Söder Öster	
		RITN. NR:	A-40.3-100
		SKALA:	1:50
ANSVARIG:	Martin Hedenström Ljung	DATUM:	2020-03-01
RITAD AV:	Martin Hedenström Ljung	REV:	2020-03-24

#Contact Company | P:121+0001 Skuruparken10 Ritningar\Architect\Skuruparken_AC21_20200324_mindre_dörr_skrämsk.pln | Fasader Norr Väster | 2020-03-24 @ 15:43

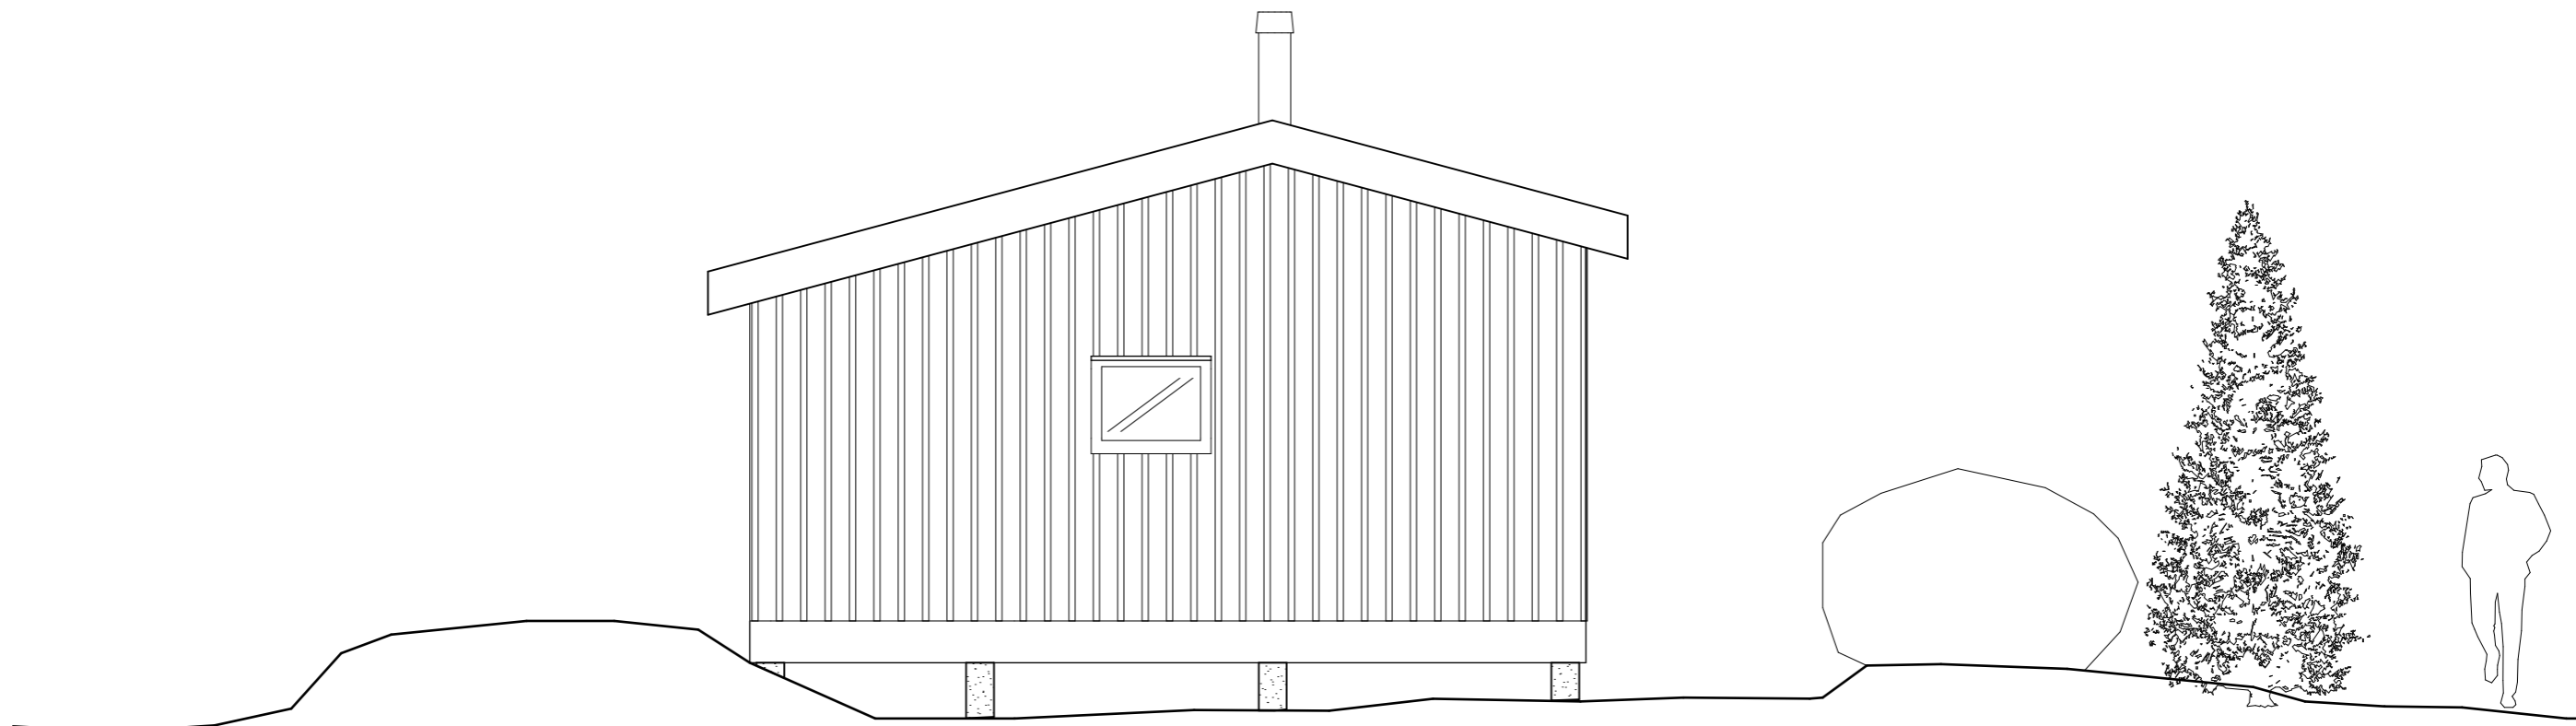

FASAD MOT NORR


1:50

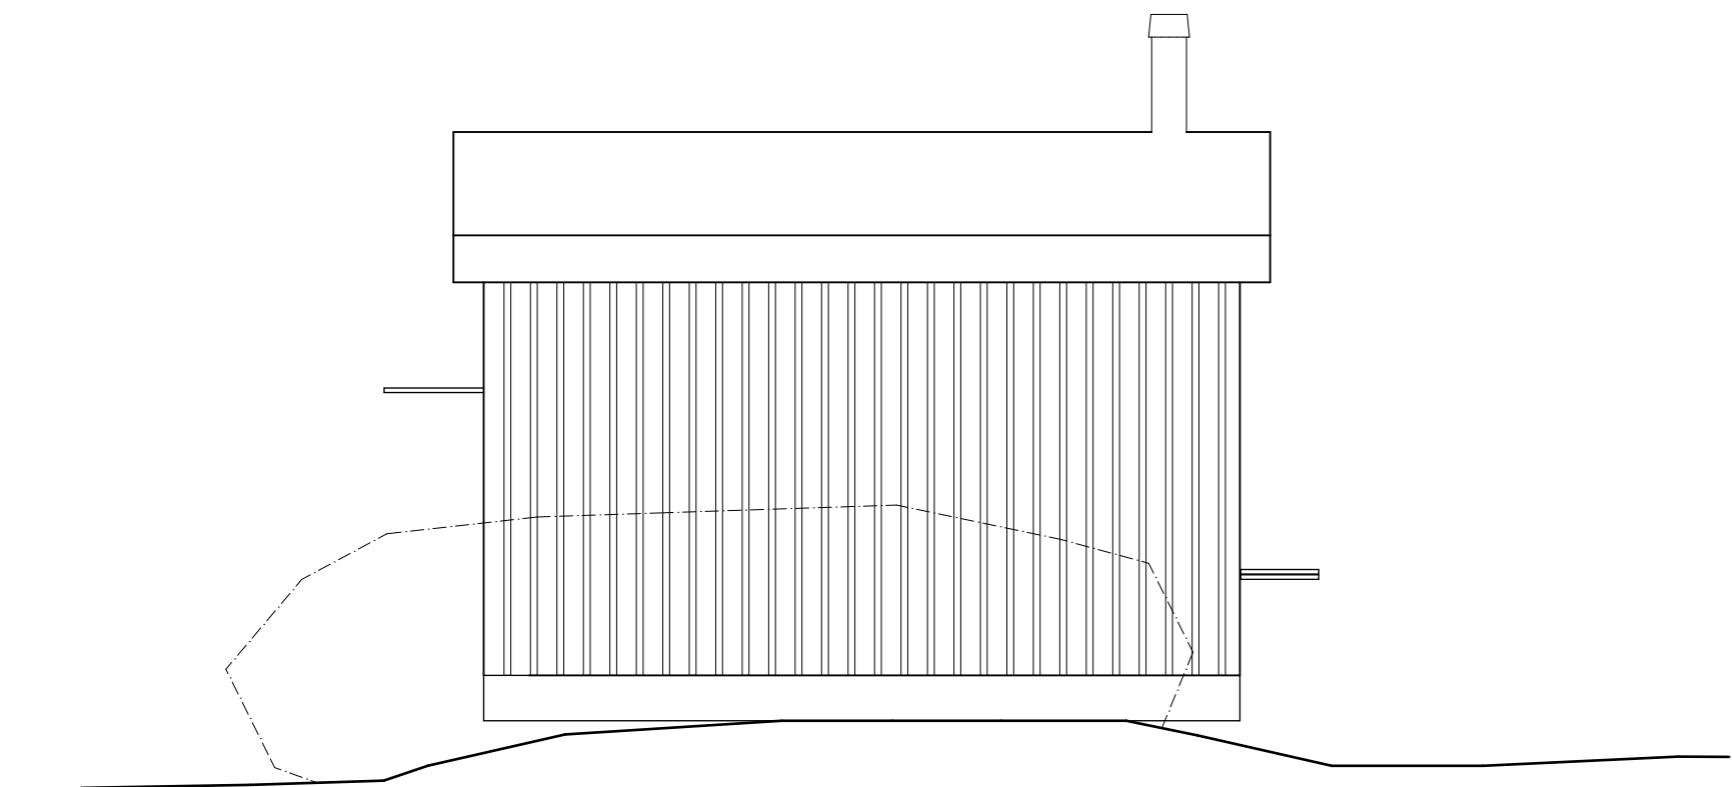


FASAD MOT VÄSTER

1:50


SKALA 1:50

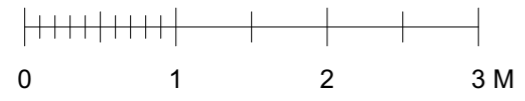

BYGGLOV		SKURUPARKEN 73:10	
ElinderSten		Fasader Norr Väster	
		RITN. NR:	A-40.3-200
		SKALA:	1:50
ANSVARIG:	Martin Hedenström Ljung	DATUM:	2020-03-01
RITAD AV:	Martin Hedenström Ljung	REV:	2020-03-24

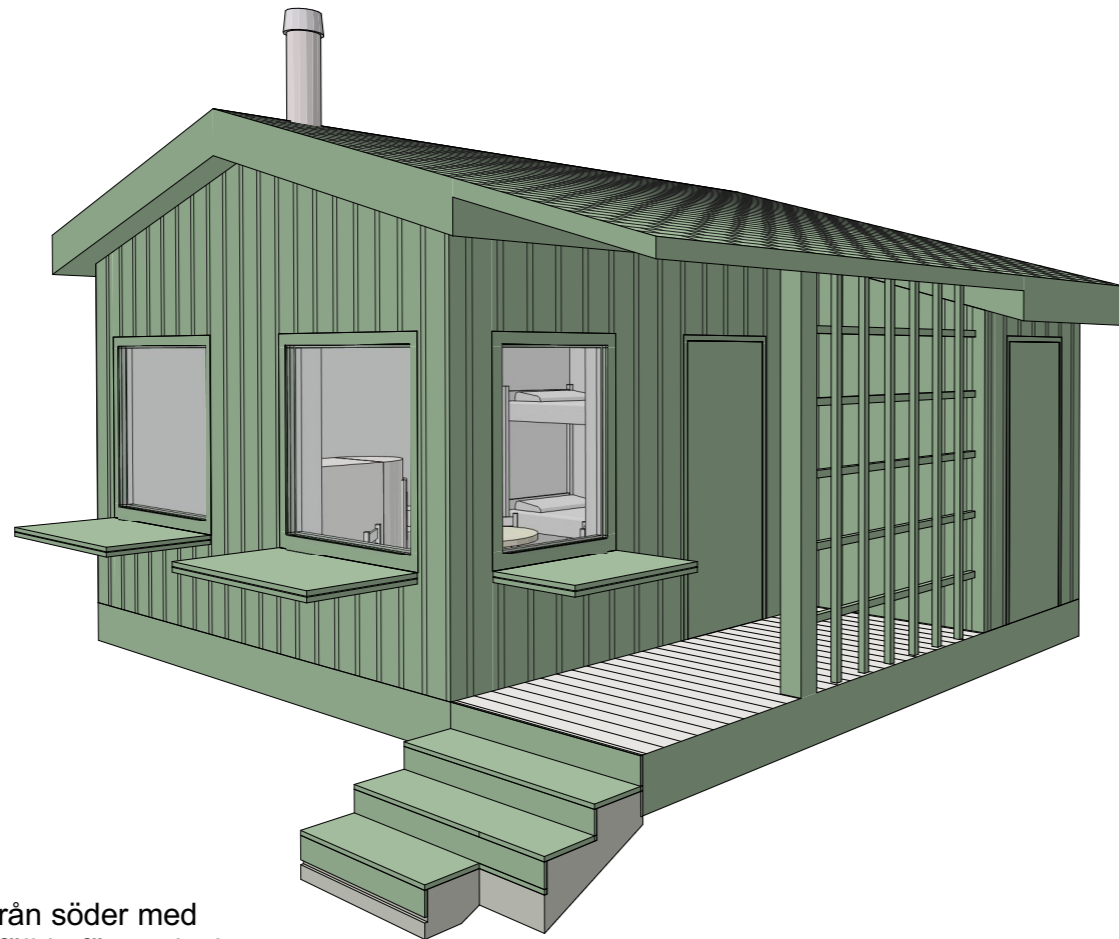

Vy från söder med nedfällda fönsterluckor

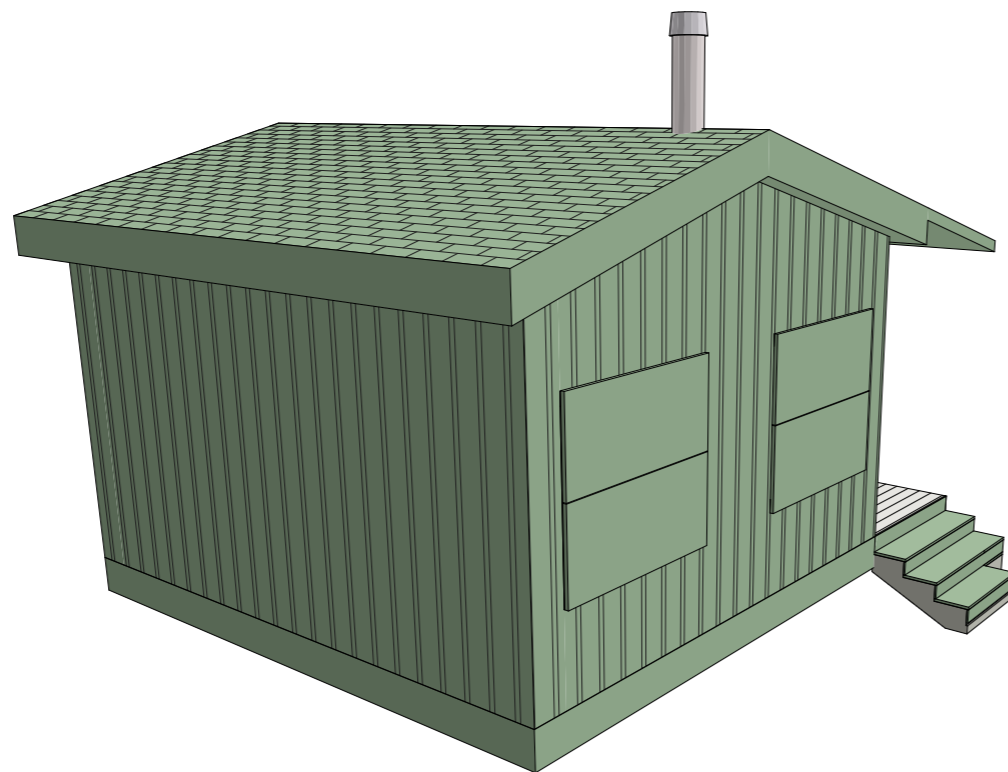

Vy från väster med uppfällda fönsterluckor



Monokrom grön färgskala



Stående smal lockpanel



Grön takpapp



Fönsterluckor i Skuruparken



Fällbara fönsterluckor

BYGGLOV		SKURUPARKEN 73:10	
ElinderSten		Illustration Referenser	
		RITN. NR:	A-40.9-100
		SKALA:	-
ANSVARIG:	Martin Hedenström Ljung	DATUM:	2020-03-01
RITAD AV:	Martin Hedenström Ljung	REV:	2020-03-24