



VÄRMDÖ KOMMUN  
Tekniska förvaltningen  
VA-avdelningen  
2006-03-31

**Inbjudan till samråd enligt miljöbalken om tillstånd till vattenverksamhet i samband med ansökan till miljödomstolen om planerad ledningsläggning av tre sjövattnedningar i Sågsjön.**

Värmdö kommun har den högsta inflyttningstakten i landet med ca 800-1000 personer/år. För att klara kraven på en bra VA-lösning för de kommande kommunala VA-abonenterna har Kommunfullmäktige tagit beslut om att leda avloppsvattnet från stora delar av Värmdös fastland till Käppala reningsverk på Lidingö.

I samband med detta skall de befintliga reningsverken Tjustvik i Gustavsberg och Hemmesta reningsverk byggas om till pumpstationer och sammanbindas med ledningar.

Från det befintliga reningsverket i Tjustvik planeras att läggas två avloppsledningar i Baggensfjärden och vidare genom Kilsviken. Efter Kilsvikens västra del planeras två avloppsledningar att läggas i Sågsjön.

För att möjliggöra mer dricksvatten till Nacka och Värmdö utreds för närvarande att vid denna ledningsläggning samförlägga en vattenledning från Lidingö till Kilsviken. Se bilaga 1.

Tekniska förvaltningen har i kungörelse i Nacka Värmdö posten och Dagens nyheter gett en kort information i ärendet och kallat till samrådsmöte i Graninge stiftsgård i Nacka den 18 april kl 18.00.

Vi vill med detta brev särskilt kalla fastighetsägare och andra, som kan bli berörda av denna ledningsläggning.

För de som ej kan medverka vid detta möte kommer protokoll från mötet att redovisas på kommunens hemsida, för de som inte har möjlighet att läsa hemsidan kan ni kontakta kommunen så skickas protokollet till er.

Med vänlig hälsning


Majken Elfström  
Värmdö kommun  
Tekniska förvaltningen

Kontaktperson  
Majken Elftström  
Mikael Carlsson

VA-ingenjör  
VA-ingenjör

08- 570 381 28  
08-570 383 37

# Pålägg 1

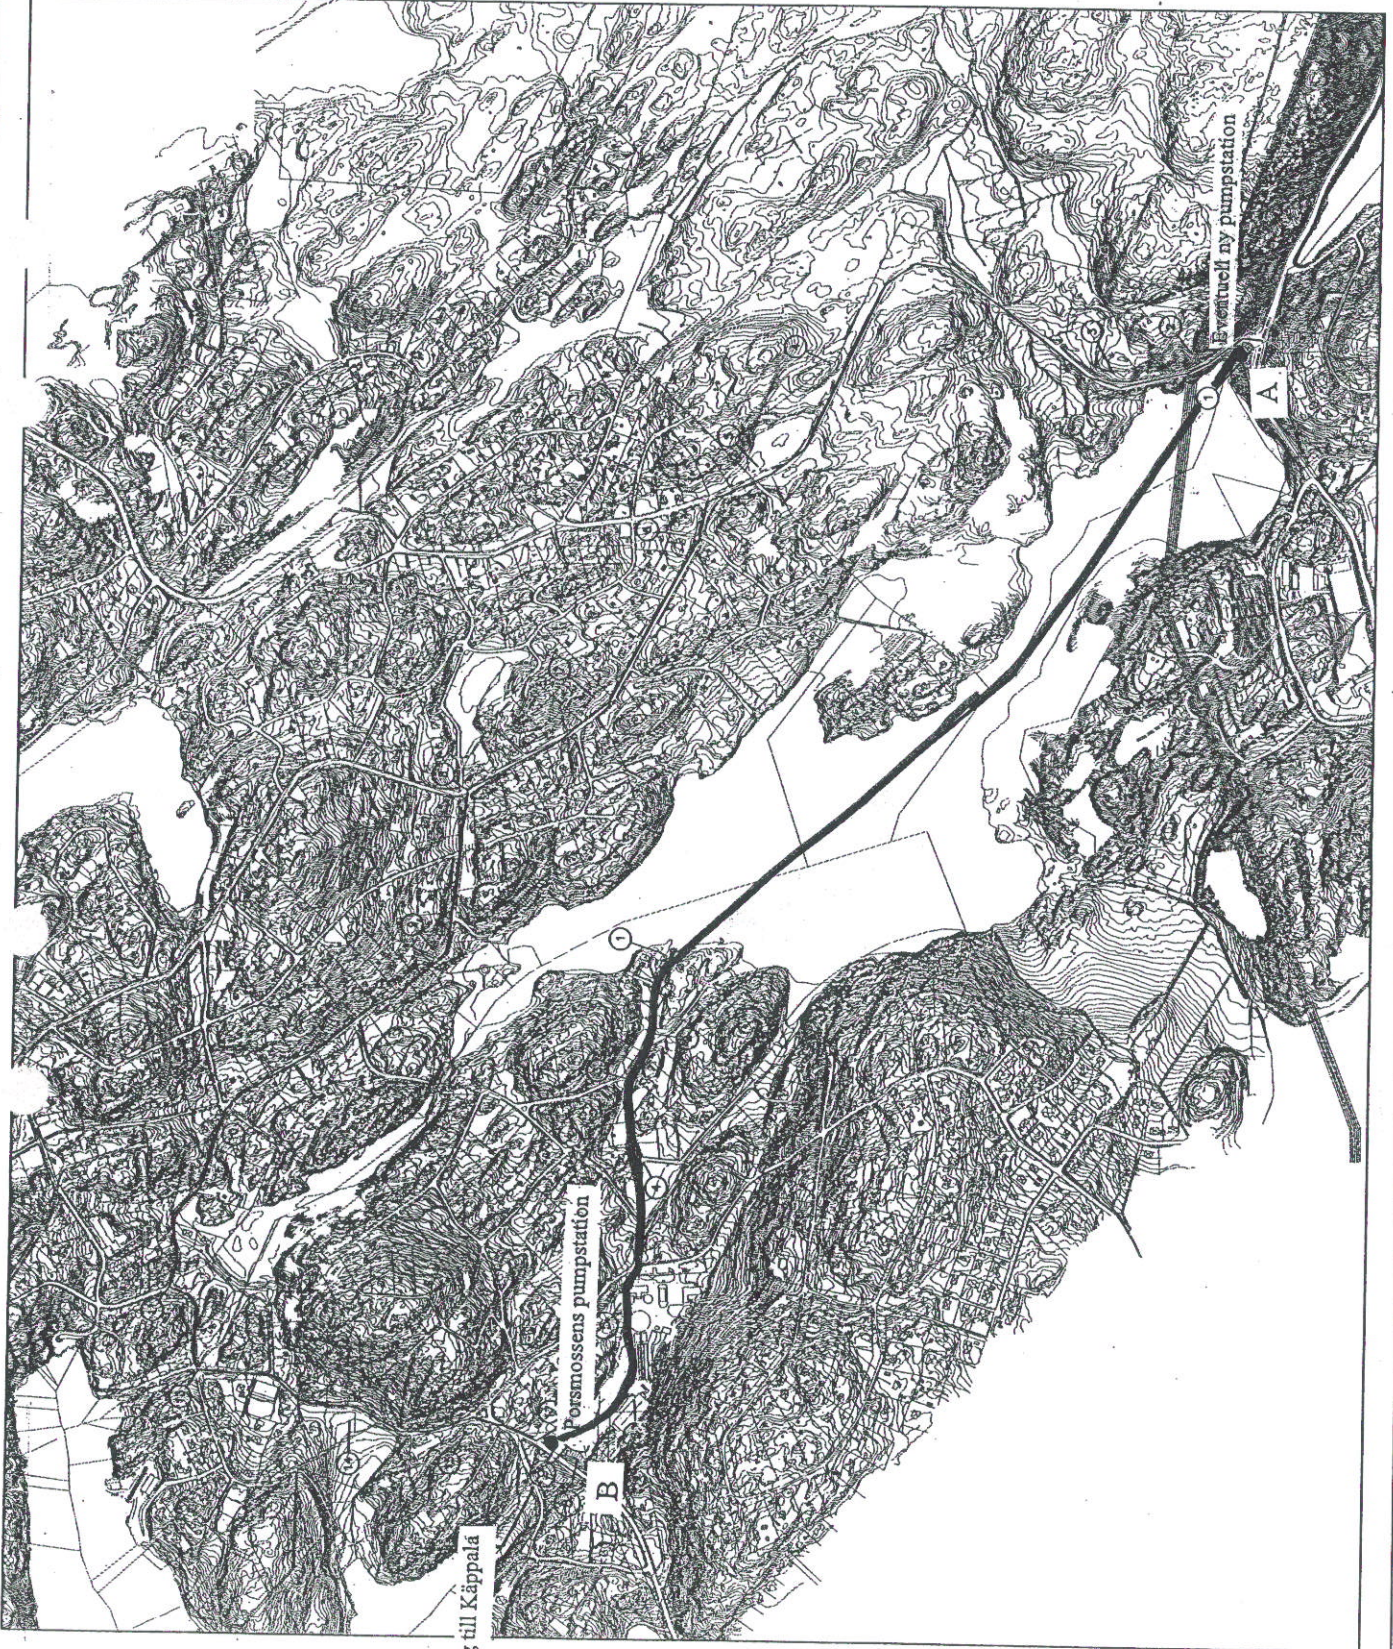

SWECO VIAK	SWECO
Stora Enso AB, Stockholm Föreningsgatan 10 114 38 Stockholm	
VAROJ KOPPEN ÖVERFÖRINGSLEDNING GÅ BOSTÄNSBERGET - FÖRLOSSEN MS ÖVERKITSPLAN	
LEZE	SKALA 1:1000 (A/B)
STOCKHOLM 2004-03-14	
145720	1A.1