



B 2021-000757 - Arkiv 2021-05-27 Bygghet - 2021-09-05 - 2021-07-05 - Keshin Station

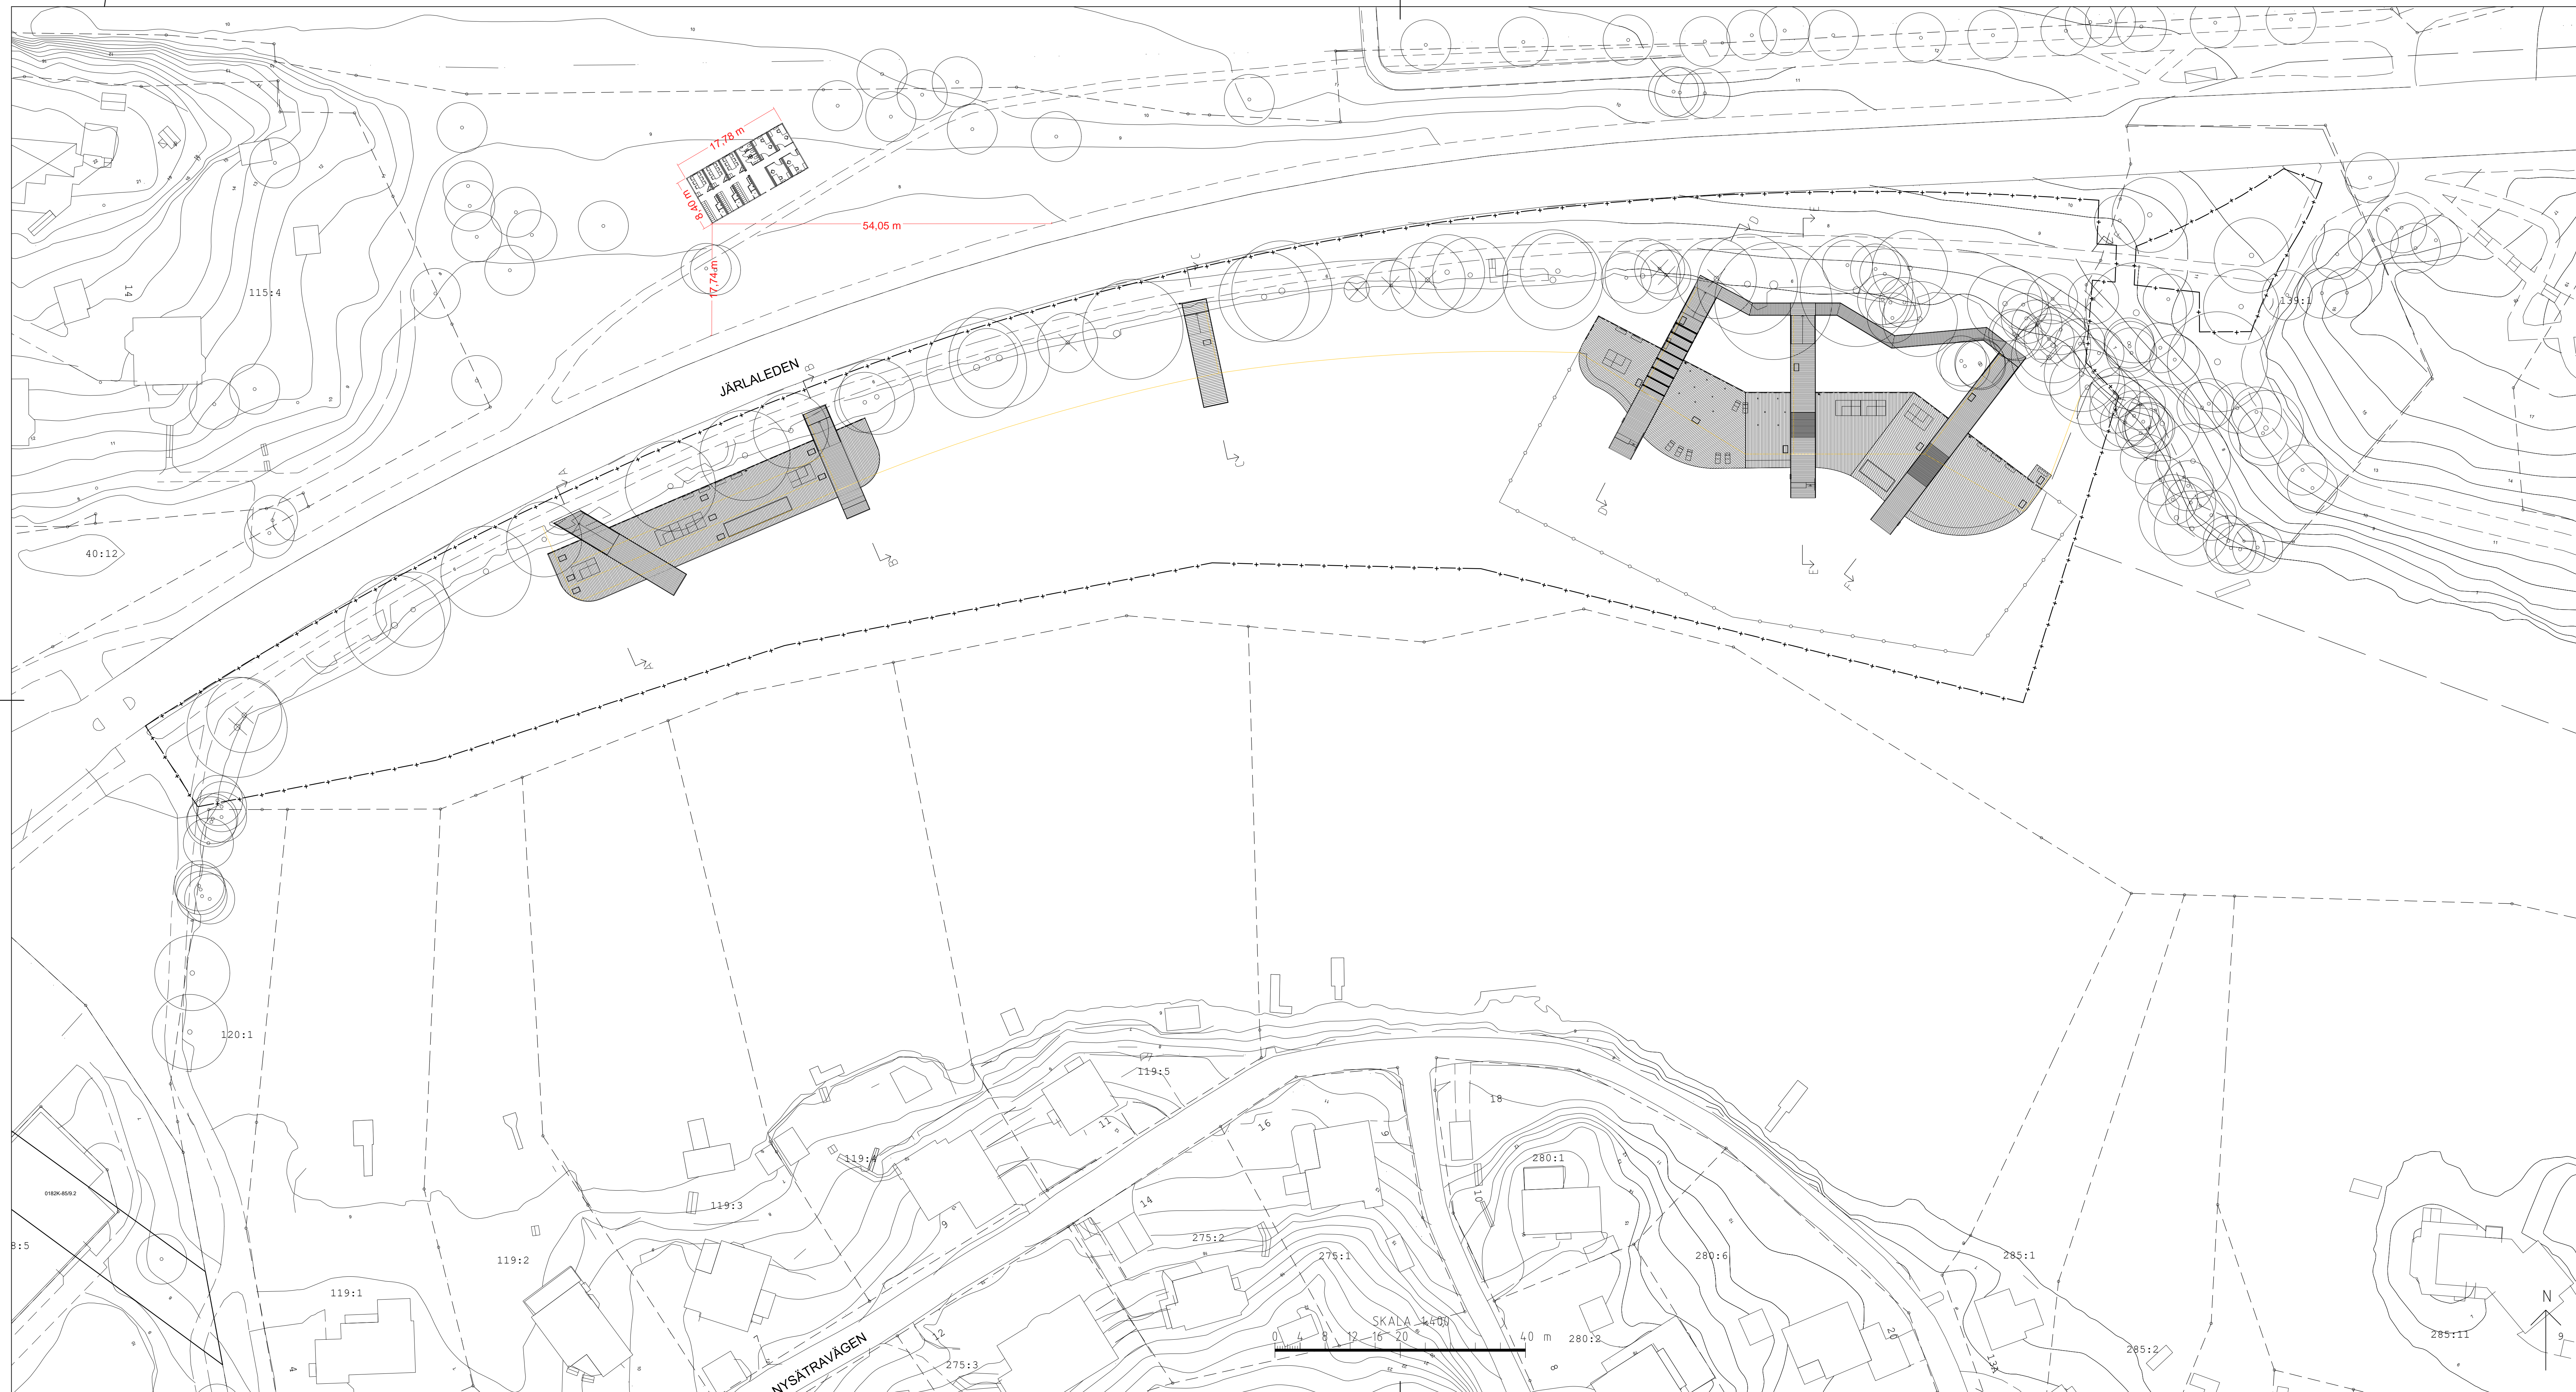

- TECKENFÖRKLARING**
- +— ARBETSOMRÅDESGRÄNS (Ritad 1m utanför verklig gräns)
 - - - FASTIGHETSGRÄNS
 - - - DETALJPLANEGRÄNS EKUDEN
 - - - BADOMRÅDE
 - SKÄRMDUK RENINGSBASSÄNG
 - ↔ SEKTIONSMARKERING
 - BEFINTLIGT TRÄD
 - ⊗ BEFINTLIGT TRÄD som rivs

HÄNVISNINGAR
 Sektioner
 L-30_2-SI00021
 L-30_2-SI00022

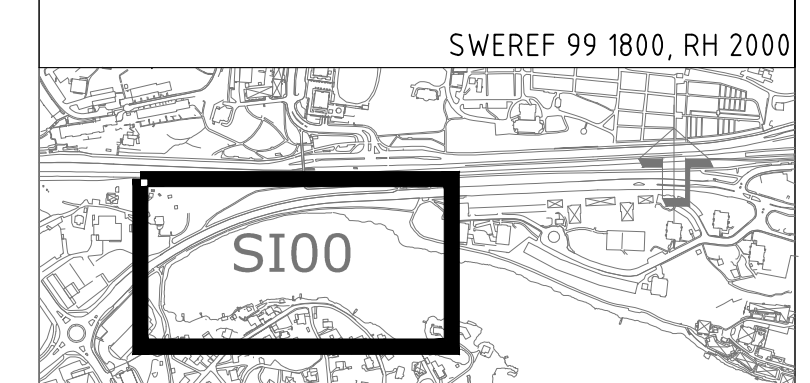

FÖRSLAGSHANDLING

NO ANDRING AVSEER DATUM NAMN
FÖRFRÅGNINGSUNDERLAG
DAGVATTENRENING KYRKVIKEN




ANSVARIG PART	FÖRSLÄT	TEL
NYRÉNS	NYRÉNS	08-695 60 00
UPPDRAGSNUMMER	STAD/KONSTRUKTOR AV	HANDLAGGARE
12707727	M. Råby	D.Fried
DATUM	UPPDRAGSANSVARIG	
2020-06-16	Sofia Gröhn	
Dagvattenrening Kyrkviken, SIK 93102454		

Situationsplan
 PLAN ÖVERSIKT
 SKALA A1 SKALA A3 RITNINGSGRUPP
 1:400 1:800 L-01_1-SI00021

PLOT INFO: 2021-02-09 16:05_RITNINGSFIL-L-30_P-SI00020.DWG_PLOTTAD_Ay.daniel.fried

Våning 1

17700mm

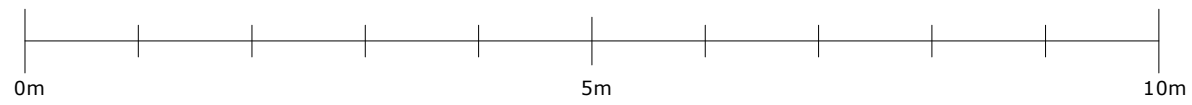

C R A M O	
Projekt: Nacka Kommun Sickla	
Övrigt: Jimmy.Fagerstrom	
Ritad av: RD	Datum: 2021-02-23

17700mm

3000mm

8400mm

3000mm

0m

5m

10m




C R A M O

Projekt:
Nacka Kommun Sickla


Övrigt:
Jimmy.Fagerstrom

Ritad av:
RD

Datum:
2021-02-23

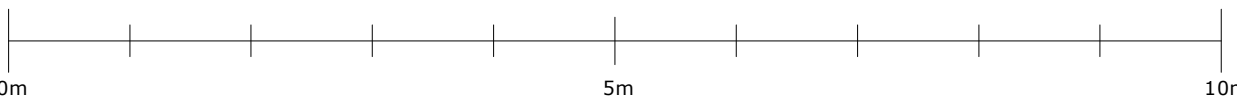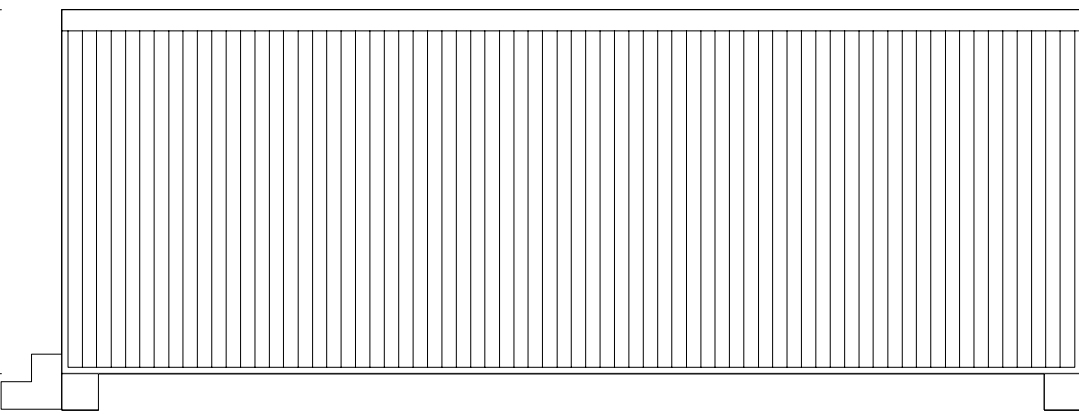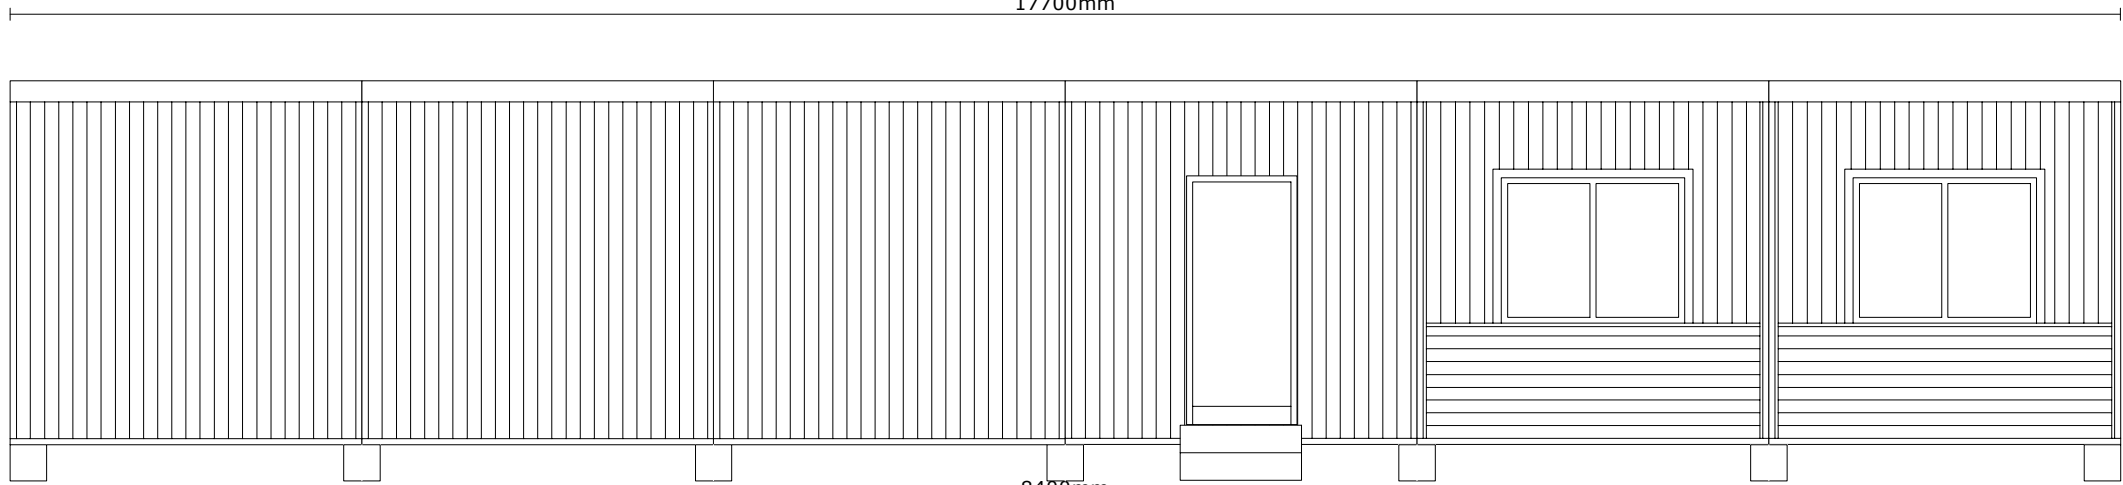



17700mm

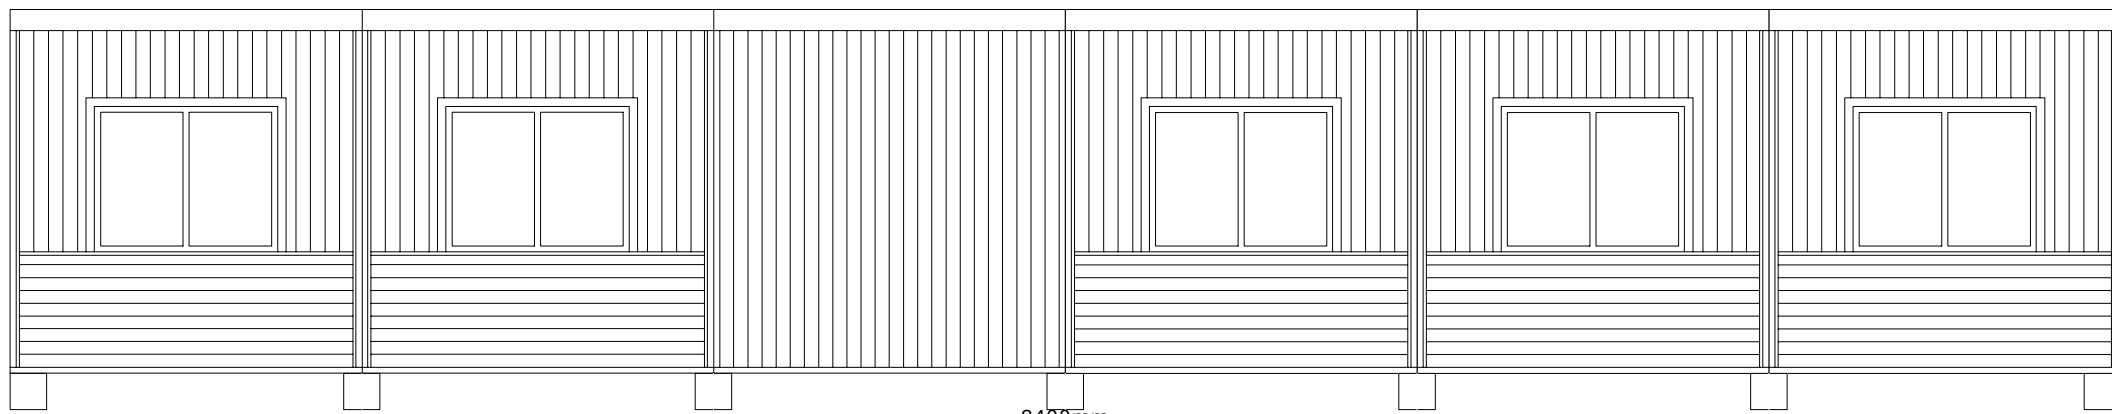


3000mm

8400mm

3000mm

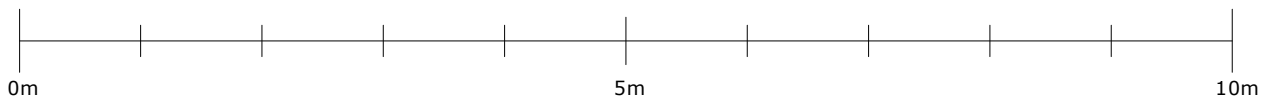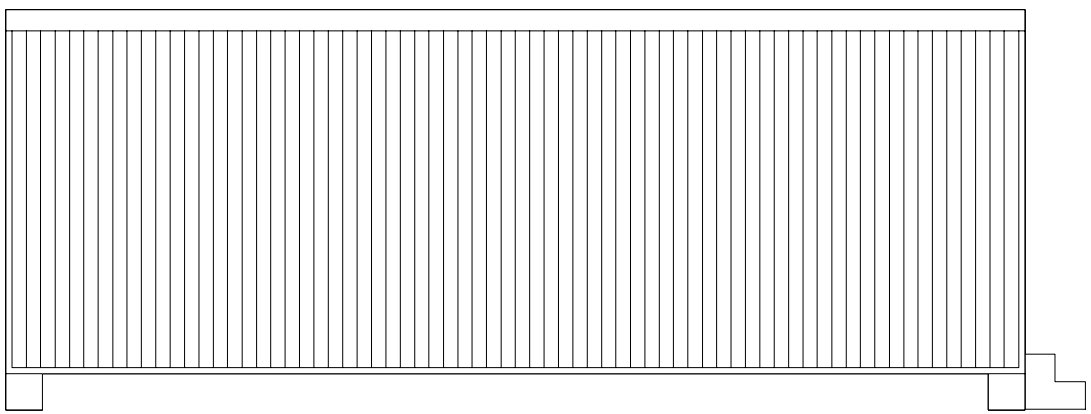

C R A M O	
Projekt: Nacka Kommun Sickla	
Övrigt: Jimmy.Fagerstrom	
Ritad av: RD	Datum: 2021-02-23

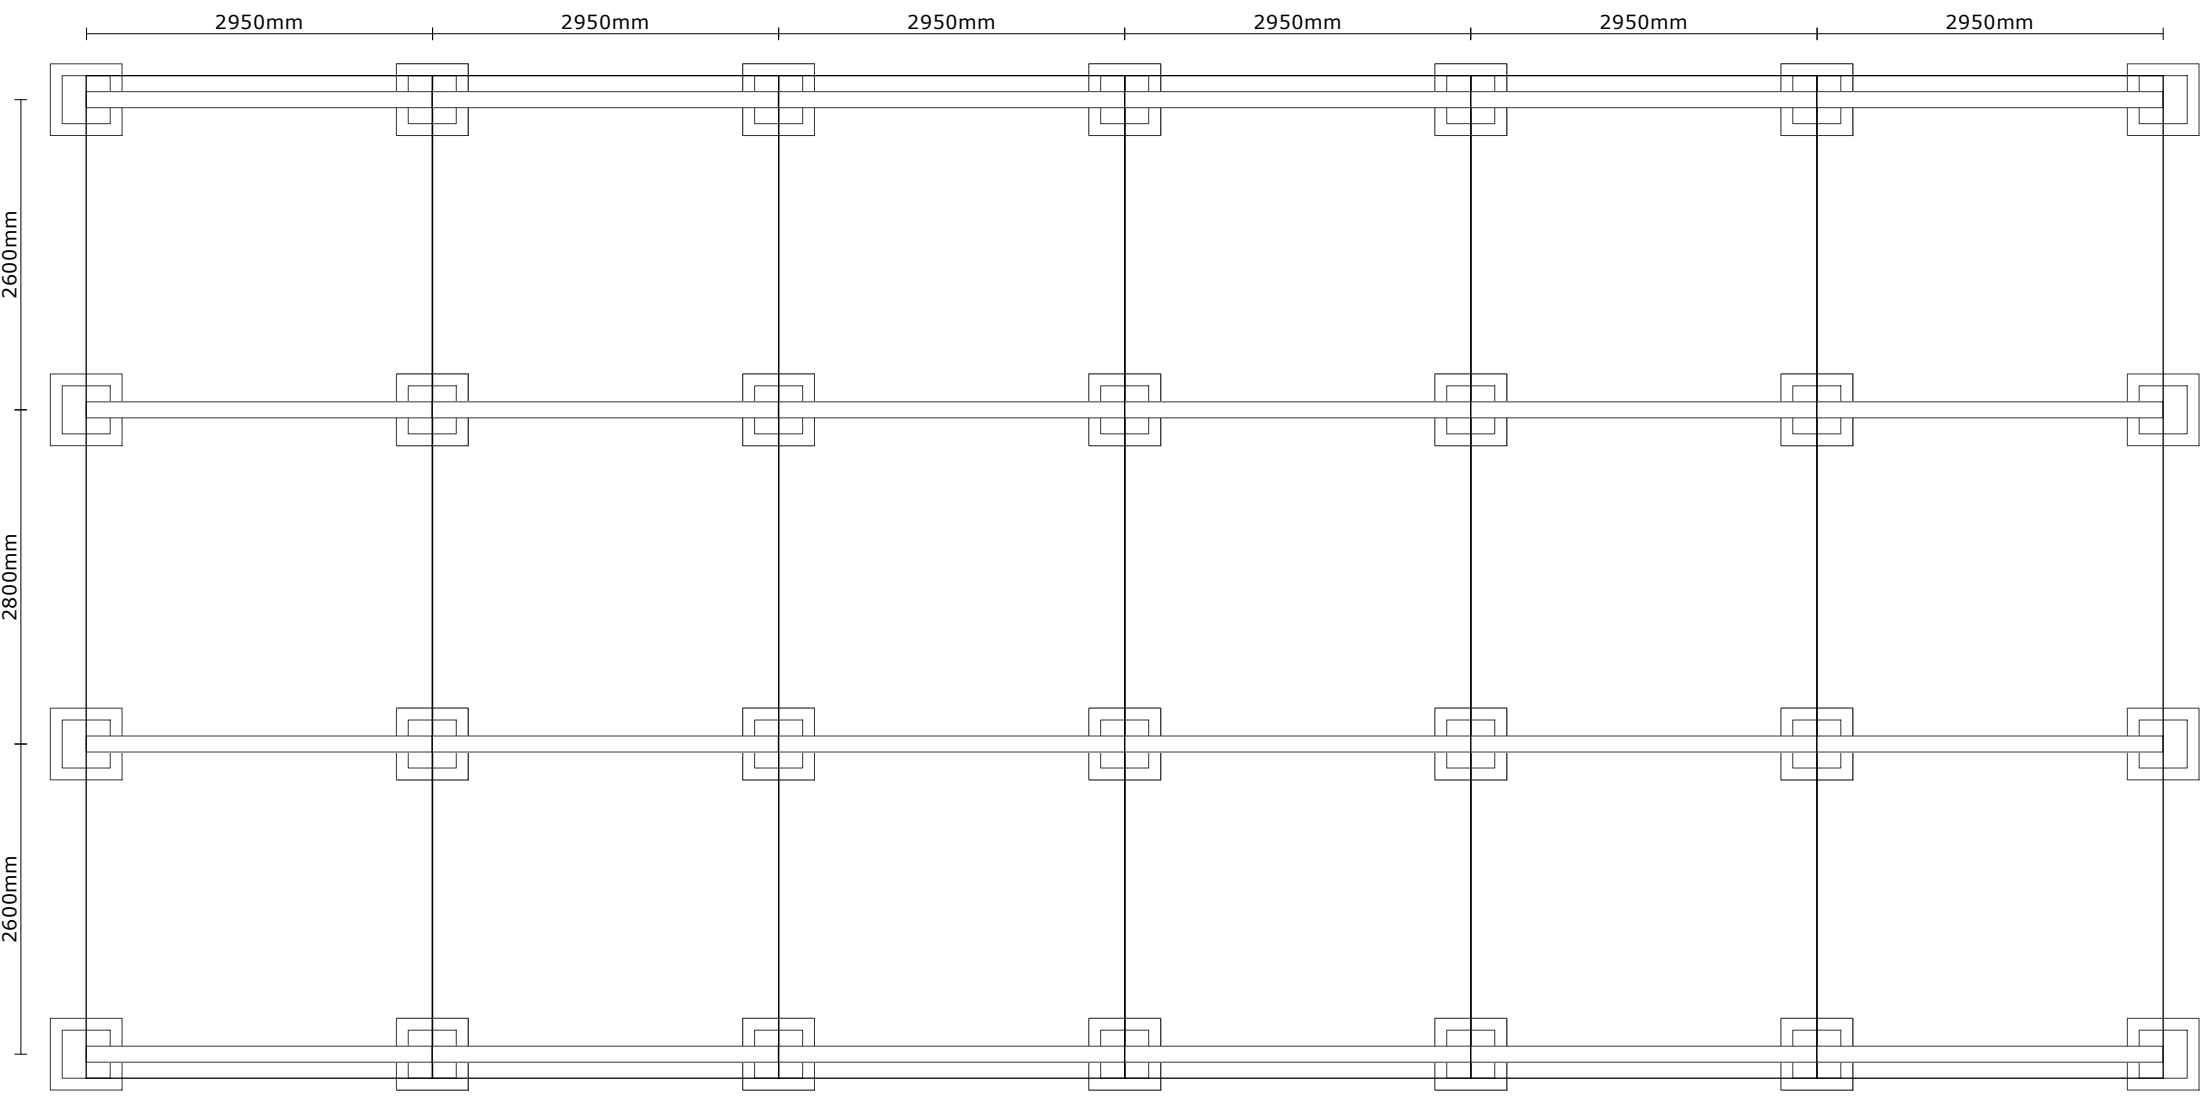

C R A M O	
Projekt: Nacka Kommun Sickla	
Övrigt: Jimmy.Fagerstrom	
Ritad av: RD	Datum: 2021-02-23

Sammanställning bodar

3	P6000
2	C60 K2 Möblerad
1	E3WC

Sammanställning övrigt

01930320	1	Bodtrappa 2 steg
----------	---	------------------

C R A M O	
Projekt: Nacka Kommun Sickla	
Övrigt: Jimmy.Fagerstrom	
Ritad av: RD	Datum: 2021-02-23